



Sectiunea A-A

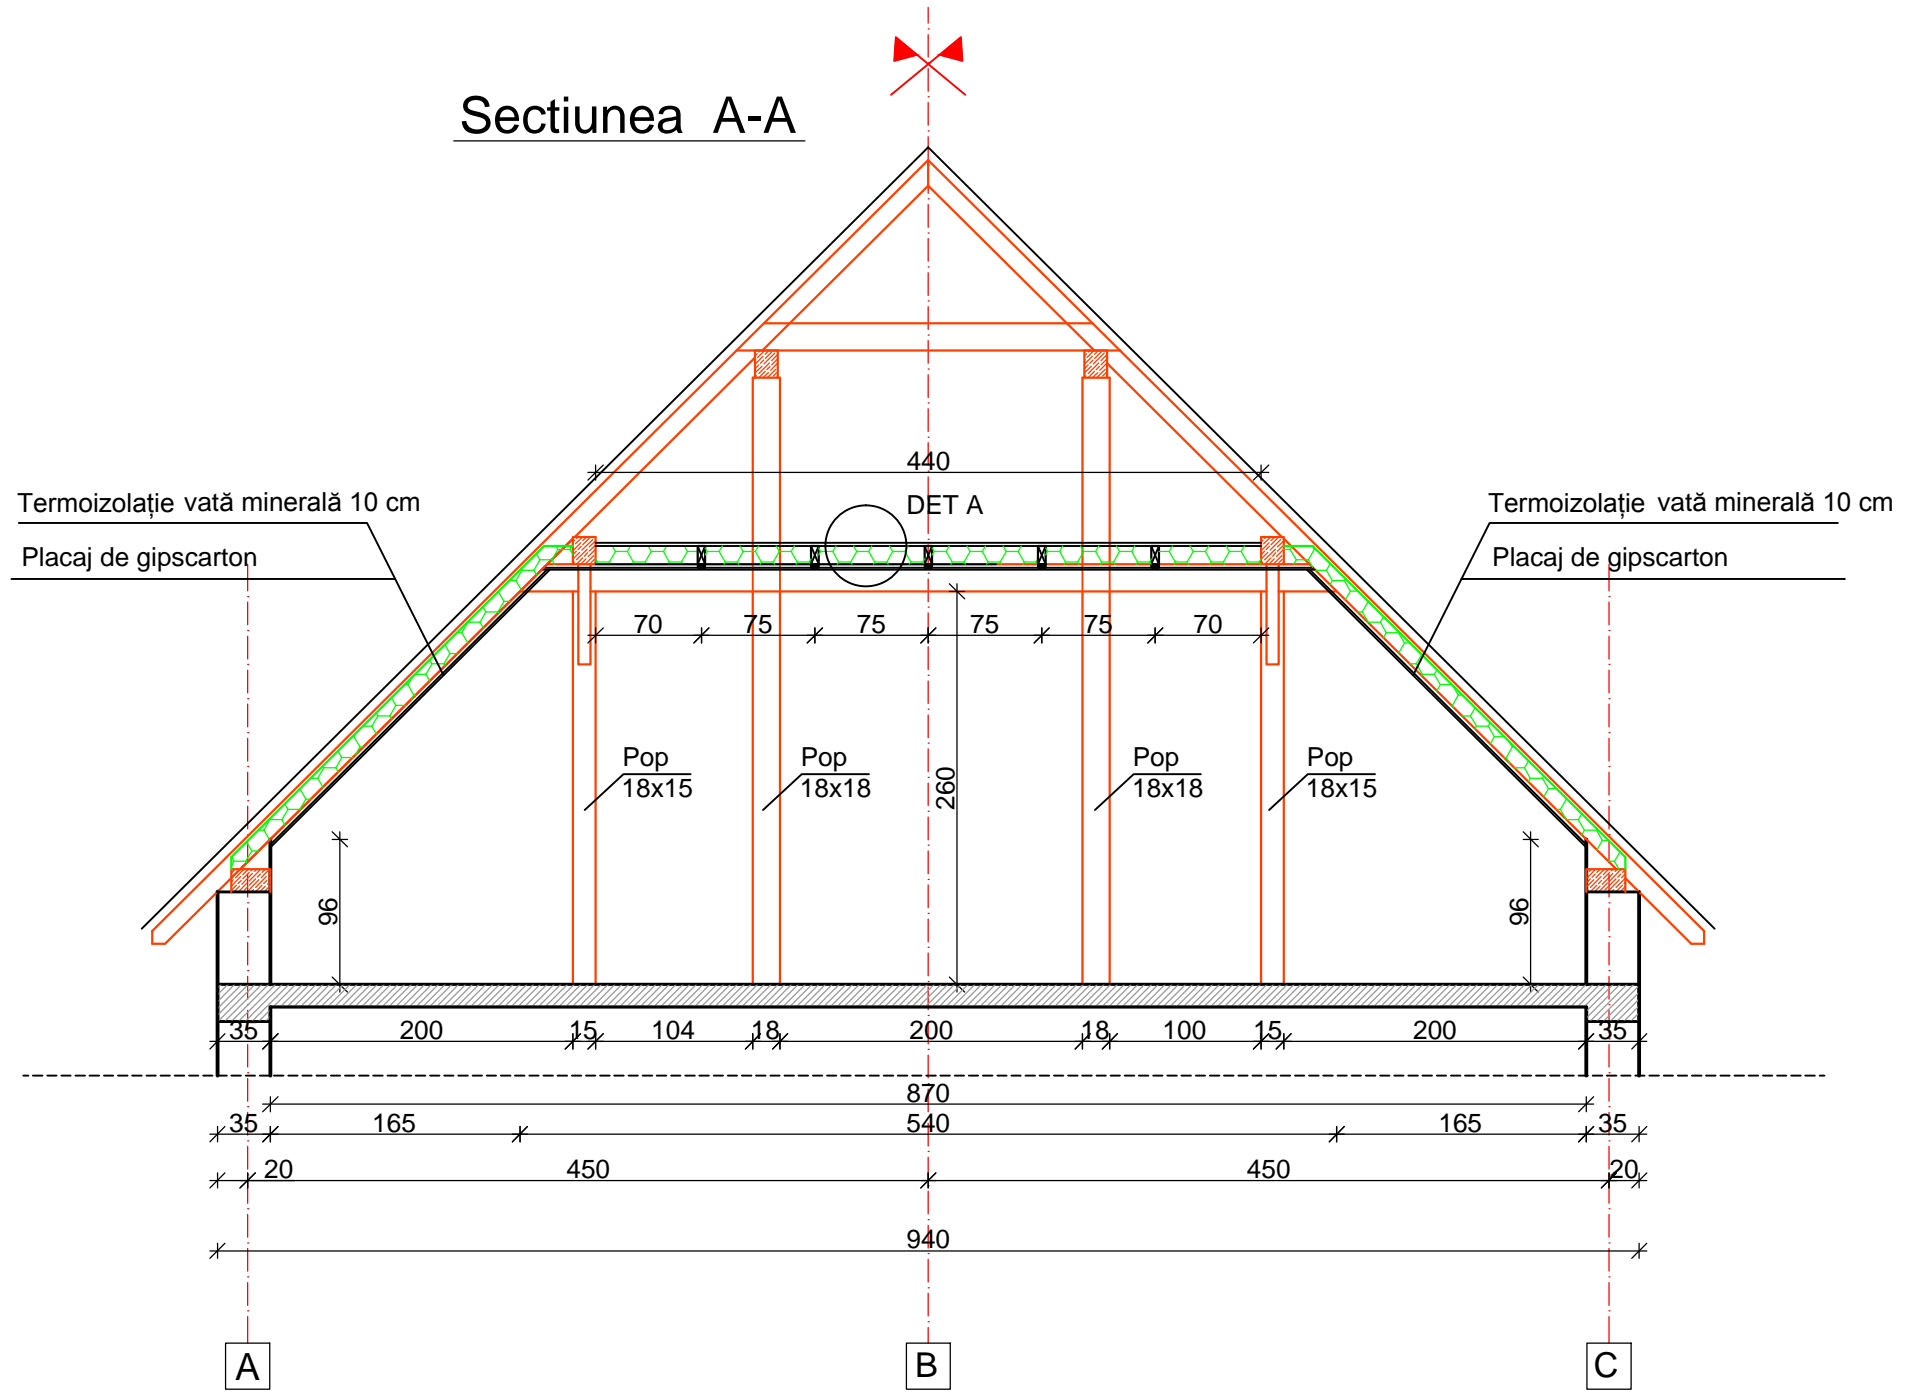

DET (A)

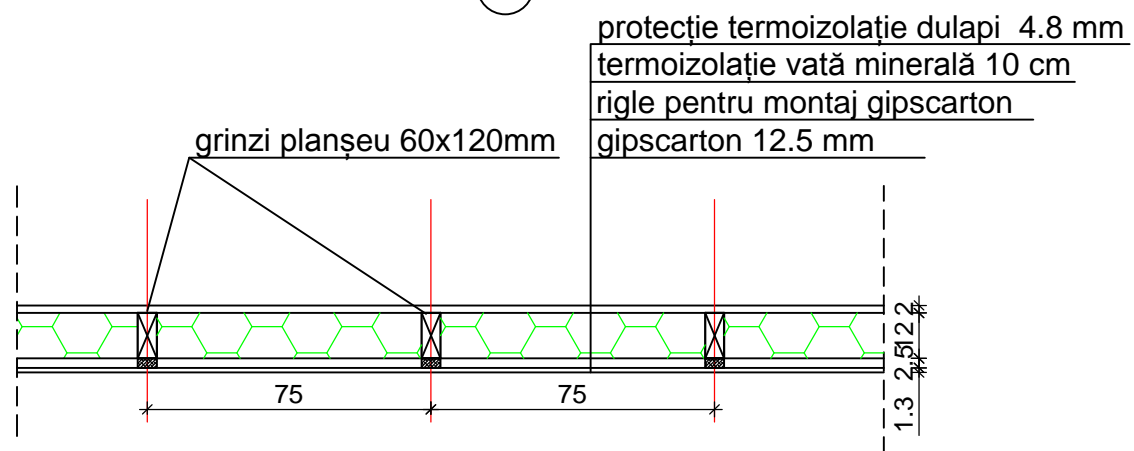

Expert/ Verificator	Nume	Semnătura	Cerinta	Referat/Expertiza nr. / data	
	Proiectant CONSILIUL JUDEȚEAN DEVA			Beneficiar CONSILIUL JUDEȚEAN DEVA	Pr nr. 16/ 2015
Specialitatea	Nume	Semnătura	Scara 1:50	Titlu proiect Amenajare mansardă pentru spații operaționalizare Ambulatoriu tip"C" ISU "IANCU DE HUNEDOARA" al jud. Hunedoara	
Aprobat	ing. Rotar Viorel		Data	Titlu planșa	Faza S.F.
Proiectat	ing. Dușan Mircea		10.2015	Titlu planșa SECȚIUNE TRANSVERSALĂ PROPUSĂ ȘI DETALIU PLANȘEU	
Desenat	ing. Groza Daniela				Pl. nr. A4