
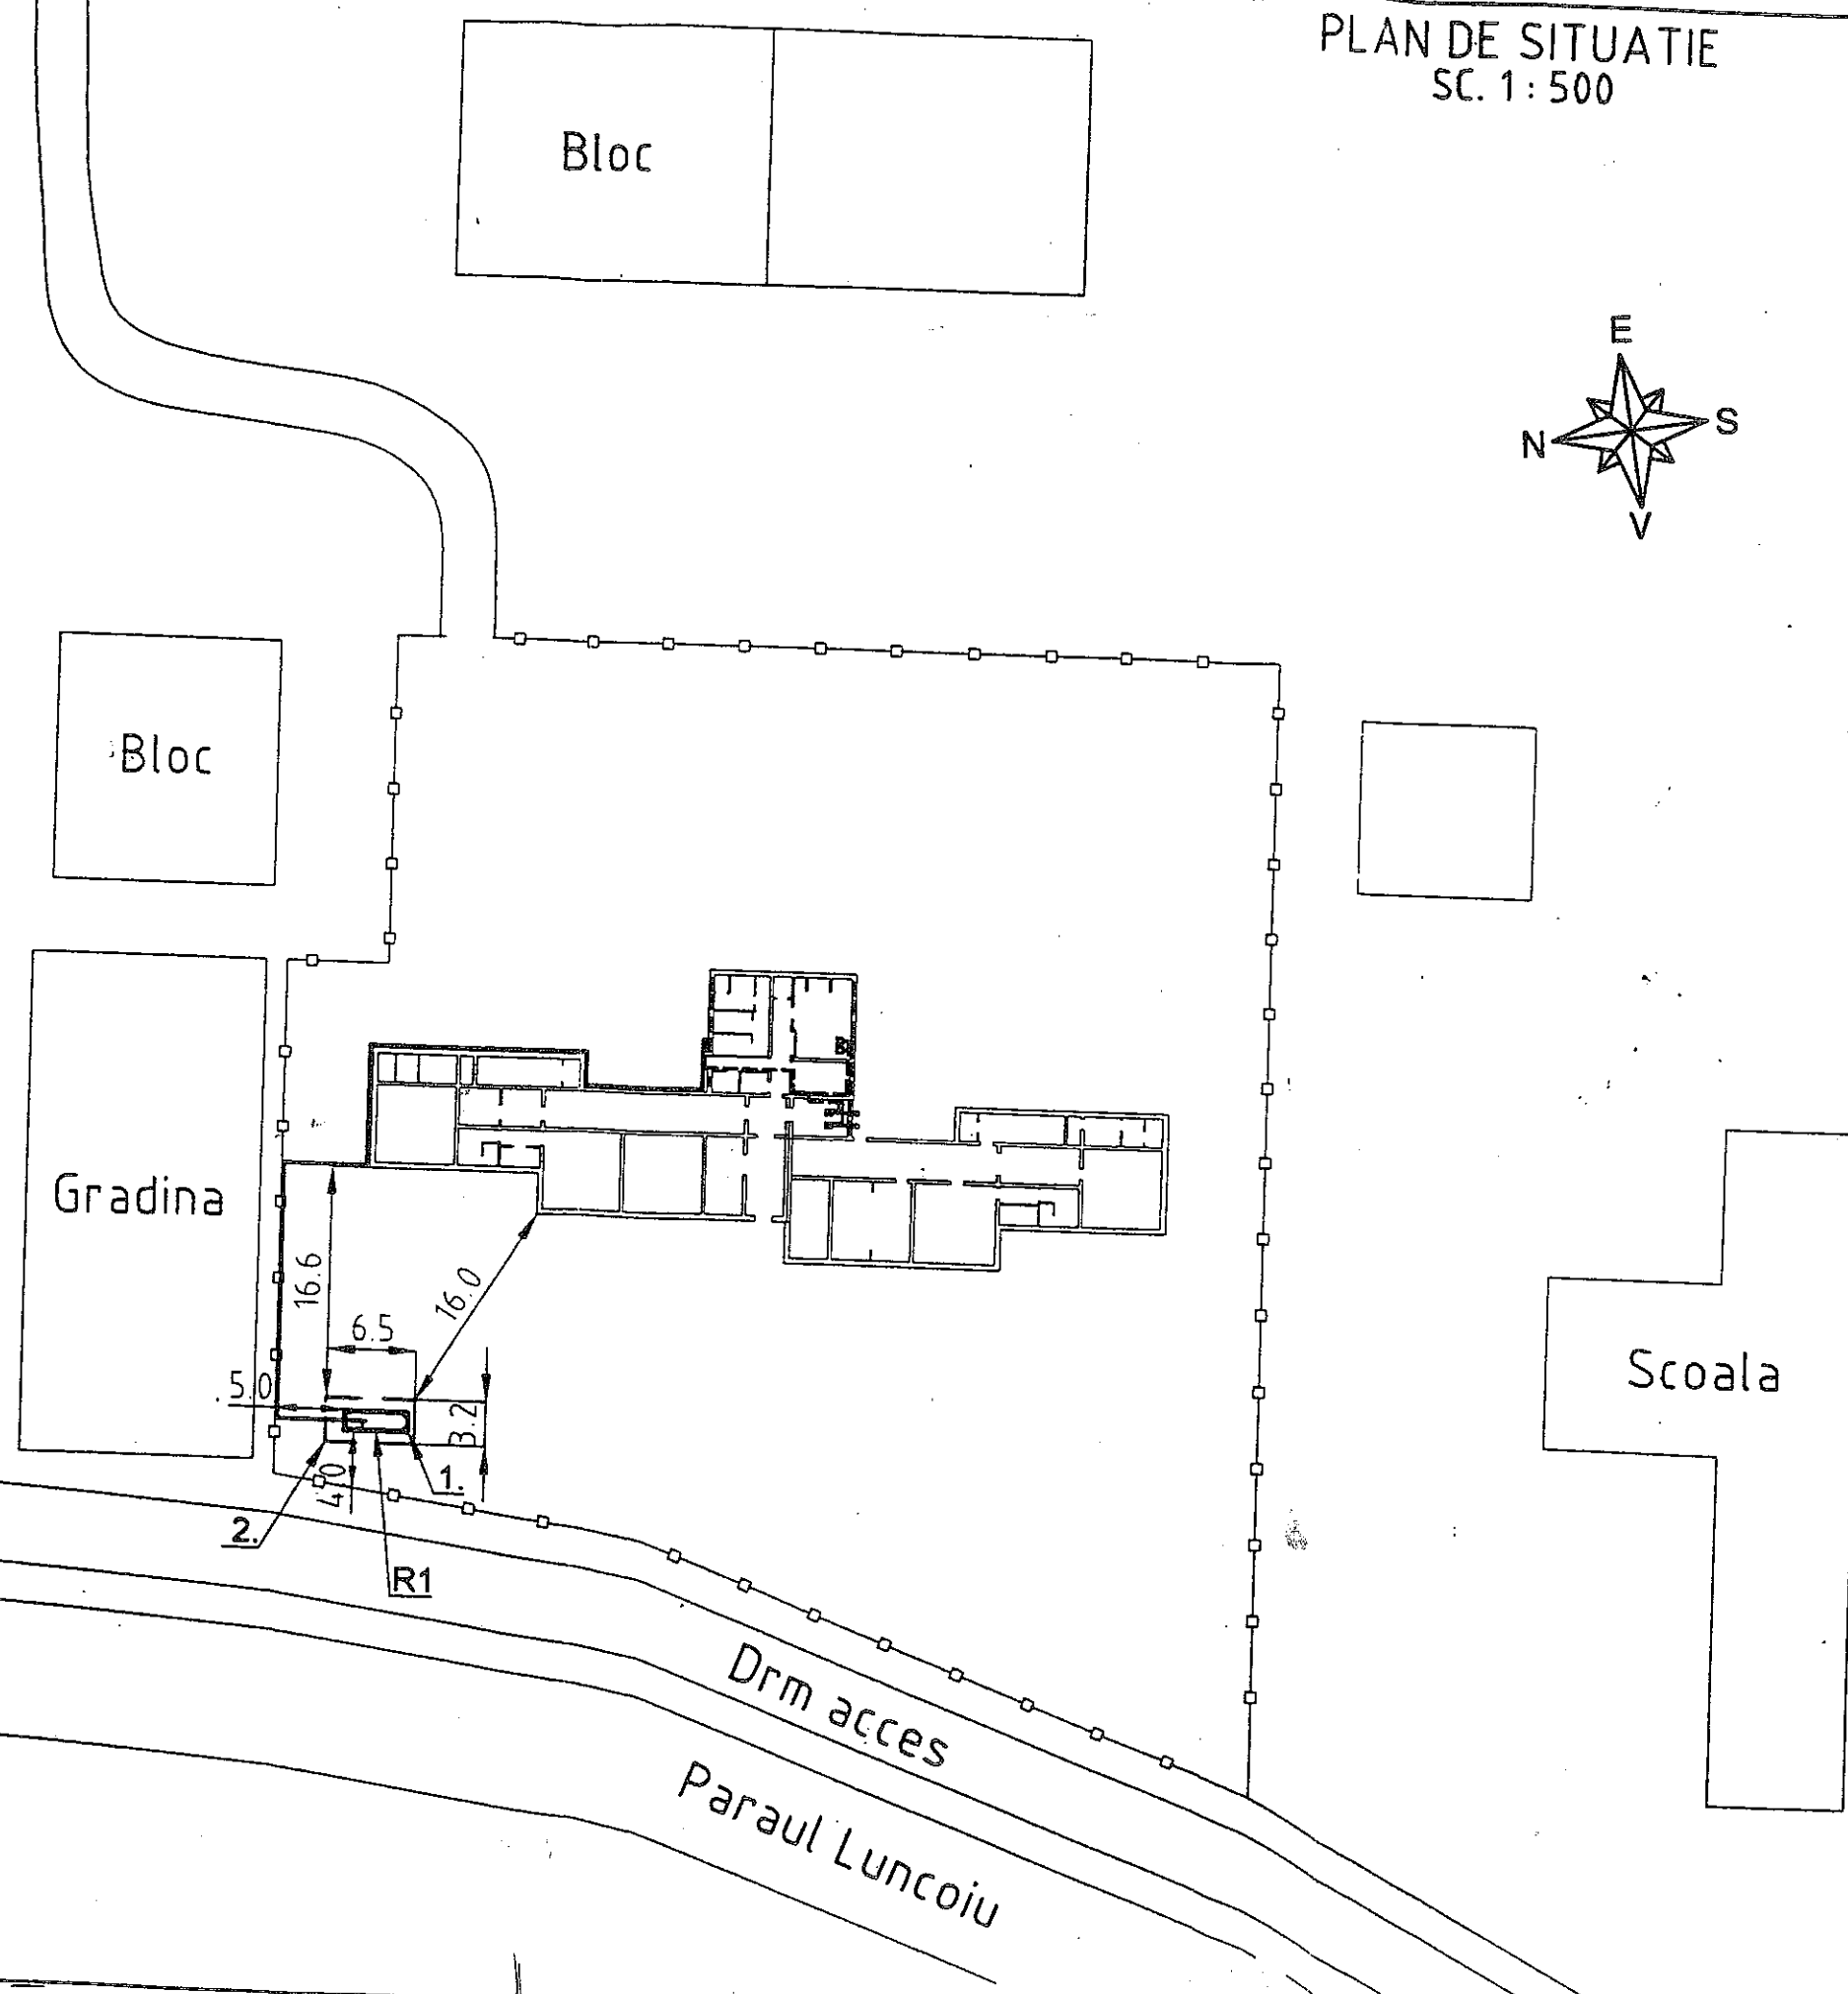


PLAN DE SITUATIE
SC. 1 : 500

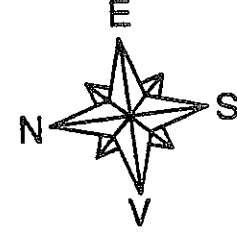

Str. Victoriei



Legenda

- Limita de proprietate formata din gard cu stalpi si placi de beton
- Conducta gaz petrolier lichefiat, presiune medie din teava
- L 210GA SREN 10208 - 1 schedul 80, in montaj aparent, proiectata
- Conducta gaz petrolier lichefiat, presiune joasa din teava
- L 210GA SREN 10208 - 1 schedul 80, in montaj aparent, proiectata
- 1.- Platforma betonata
- 2.- Imprinduire recipient

R1 - Recipient de stocare g.p.l. , 5000 l

EXECUTANT:

PROIECTANT:

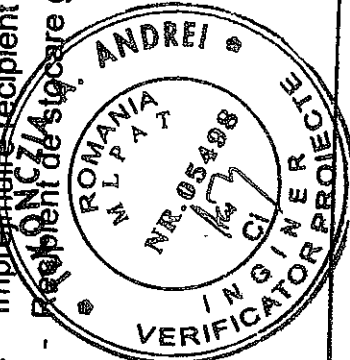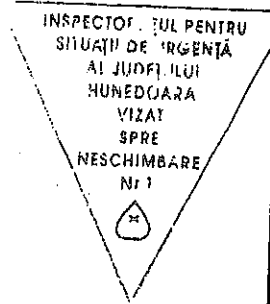

SC. MARCELE BRISTAL S.R.L. HERLA, Str. A. MURESANU, Nr. 5 In. Reg. Com. J22/512/2001 Cod fiscal: R1091442	BENEFICIAR: DGASPC - HUNEDOARA CENTRUL DE PLASAMENT BRAD Loc. BRAD, Str. VICTORIEI, Nr. 1 Judeu. HUNEDOARA	Planșă: MAR 1 7/72008	PLAN DE SITUATIE
Intal. Ing. BOCHS MARCEL Data: 08-2008	Loc. 2	SCALA: 1:500	
Intal. Ing. ALMASAN ELAIDRU		Data: 08-2008	
Intal. Ing. GALATEAN MIRCEA			