

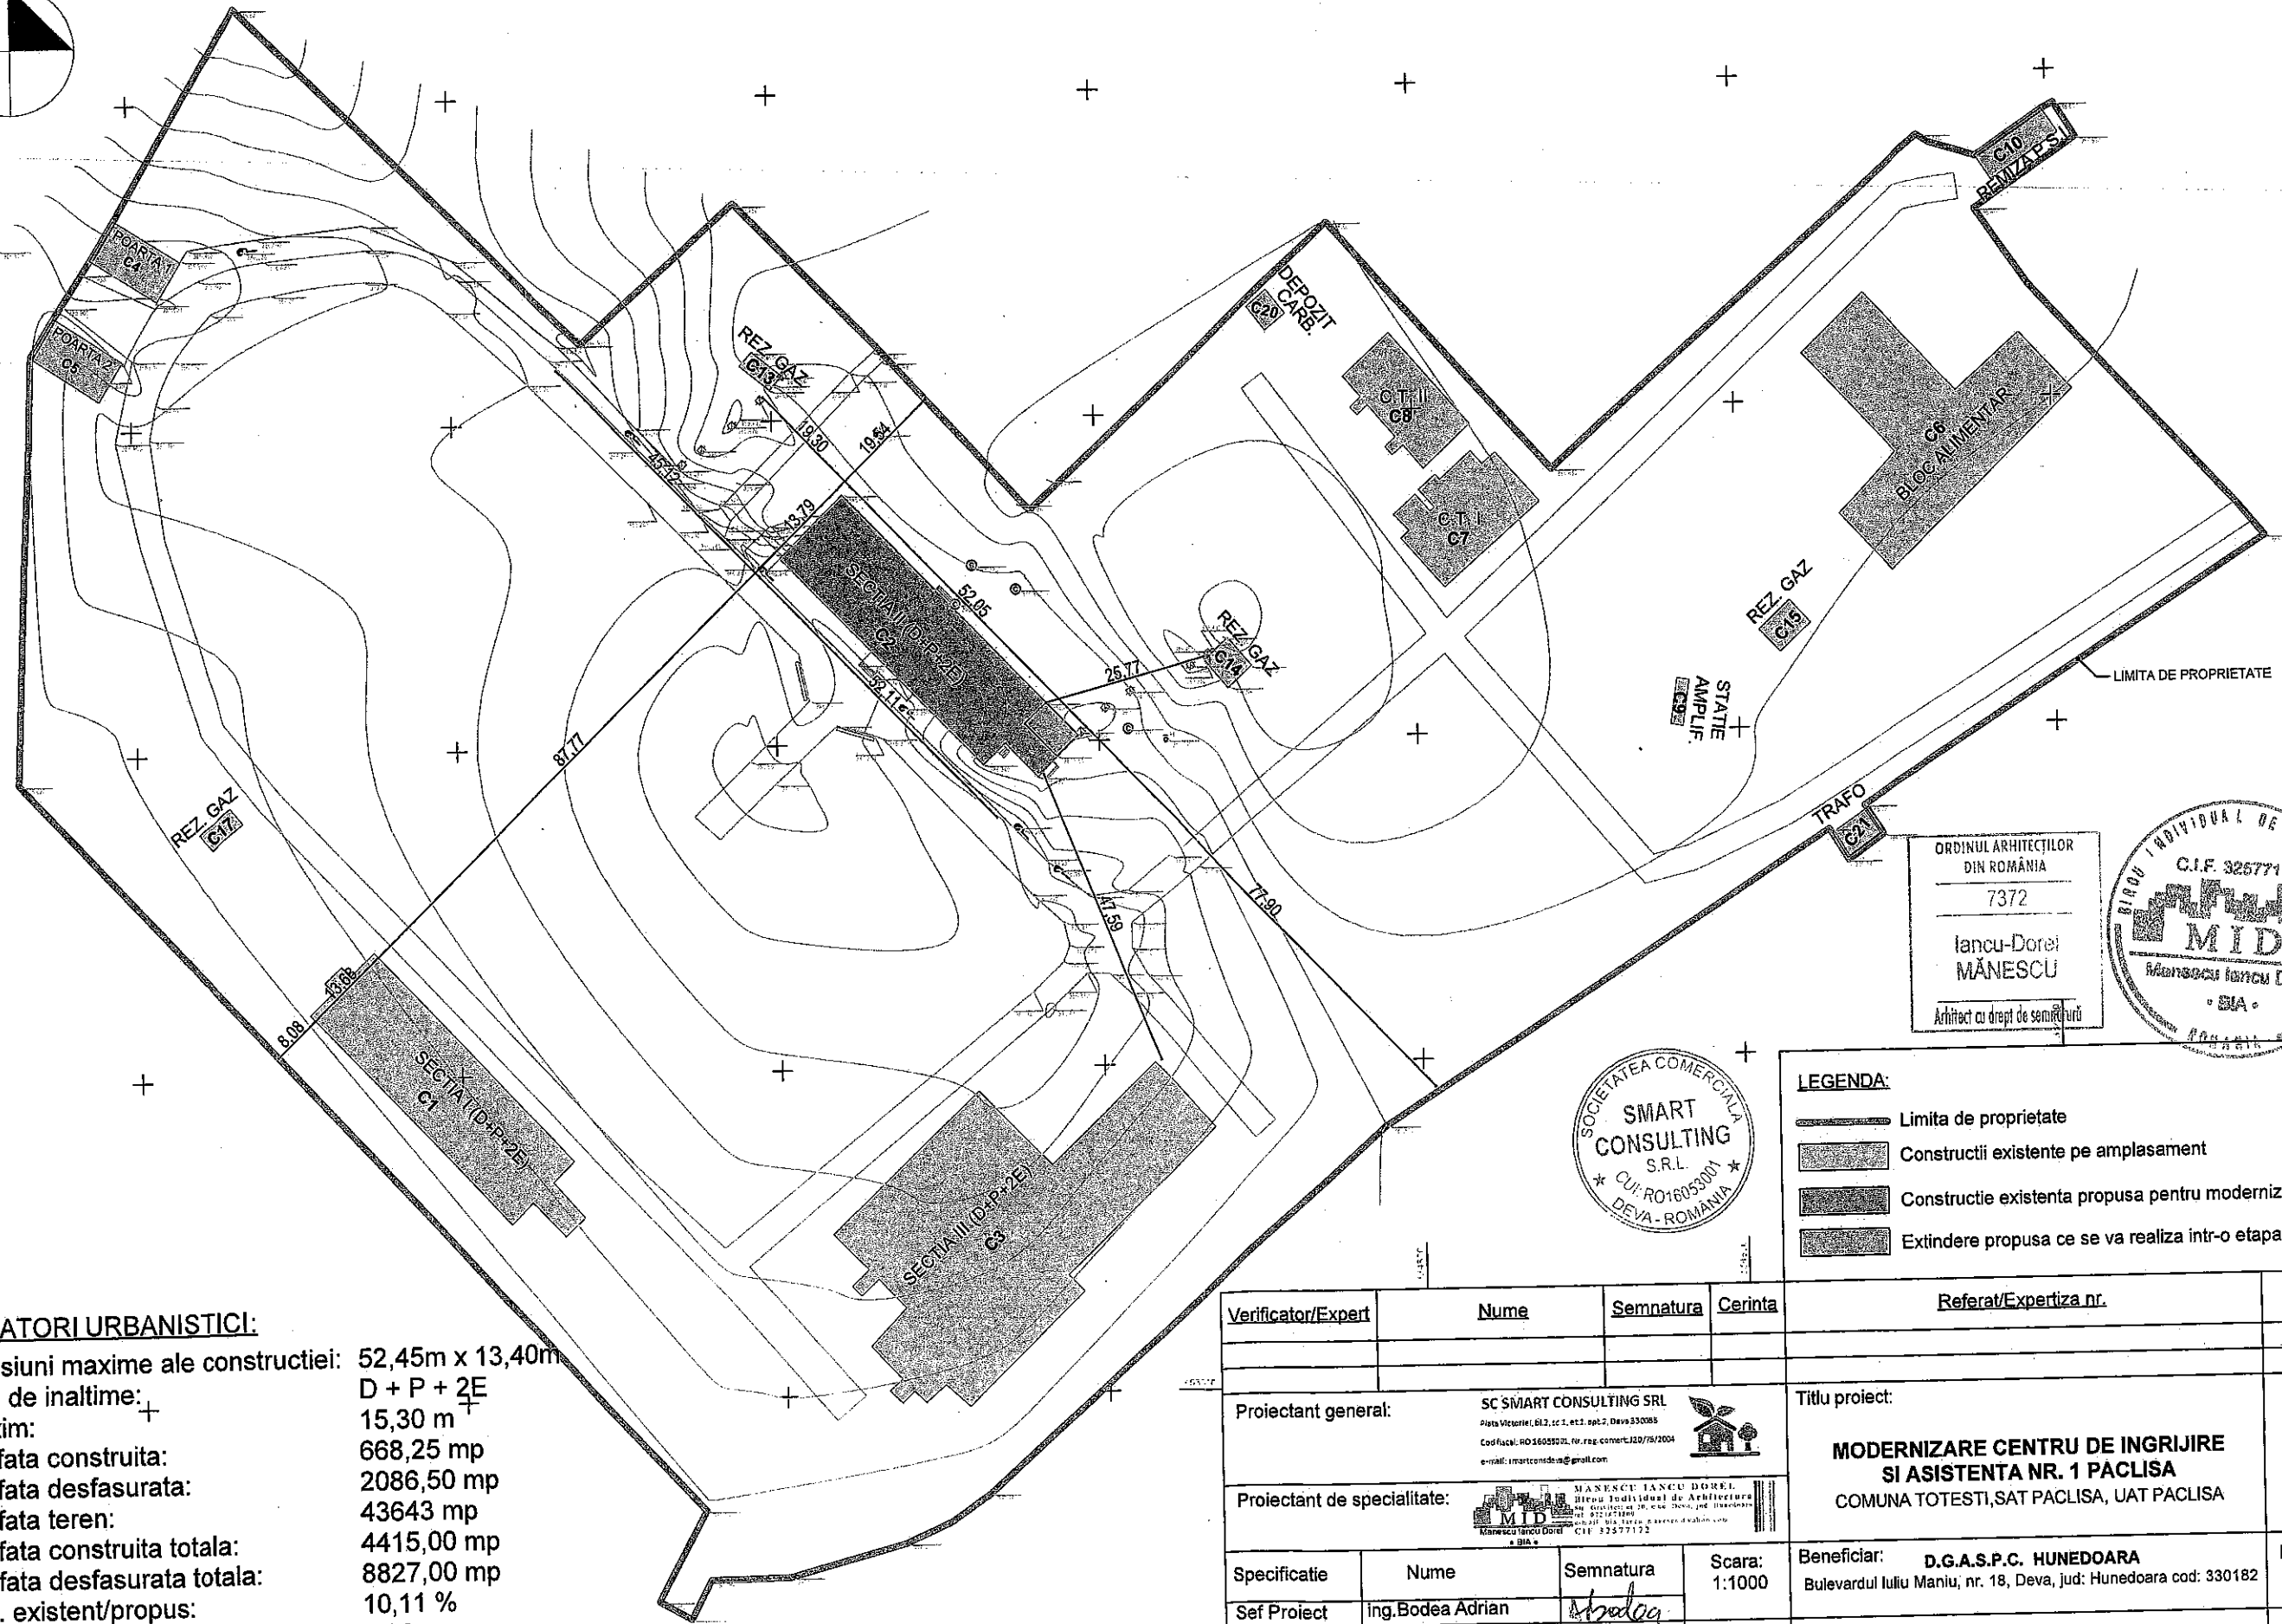


N

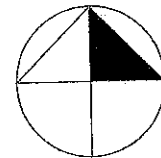

ORDINUL ARHITECTILOR
DIN ROMANIA
7372
Iancu-Dorel
MĂNESCU
Arhitect cu drept de semnătură

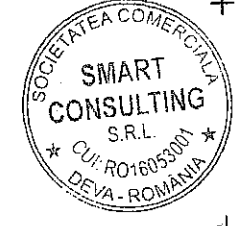

LEGENDA:

- Limita de proprietate
- Constructii existente pe amplasament
- Constructie existenta propusa pentru modernizare
- Extindere propusa ce se va realiza intr-o etapa ulterioara

INDICATORI URBANISTICI:

Dimensiuni maxime ale constructiei: 52,45m x 13,40m
 Regim de inaltime: D + P + 2E
 H maxim: 15,30 m
 Suprafata construita: 668,25 mp
 Suprafata desfasurata: 2086,50 mp
 Suprafata teren: 43643 mp
 Suprafata construita totala: 4415,00 mp
 Suprafata desfasurata totala: 8827,00 mp
 P.O.T. existent/propus: 10,11 %
 C.U.T. existent/propus: 0,20

Verificator/Expert	Nume	Semnatura	Cerinta	Referat/Expertiza nr.	Data
Proiectant general:			SC SMART CONSULTING SRL Piața Victoriei, Bl.2, et.1, ap.2, Deva 530085 Cod fiscal: RO56089201, nr. reg. comerț: J20/78/2004 e-mail: smartcons@proff.com	Titlu proiect:	
Proiectant de specialitate:			MANESCU IANCU DOREL ORDINUL ARHITECTILOR DIN ROMANIA C.I.F. 32577172 MID Manescu Iancu Dorel SIA	MODERNIZARE CENTRU DE INGRIJIRE SI ASISTENTA NR. 1 PACLISA COMUNA TOTESTI, SAT PACLISA, UAT PACLISA	
Specificatie	Nume	Semnatura	Scara: 1:1000	Beneficiar:	D.G.A.S.P.C. HUNEDOARA Bulevardul Iuliu Maniu, nr. 18, Deva, Jud: Hunedoara cod: 330182
Sef Proiect	Ing. Bodea Adrian	<i>Bodea</i>		Nr. proiect	16/2016
Proiectat	arh. Manescu Iancu	<i>Manescu</i>	Data: 11.2016	Titlu plansa:	Plan de situatie existent/propus
Desenat	arh. Manescu Iancu				A 01