

MEMORIU TEHNIC



1. Adresa imobil:

Terenul se afla situat in intravilan SARMIZEGETUSA, Complexului arheologic Samizegetusa, fiind delimitat prin gard pe latura nordica, sudica si vestica

2. Tipul lucrării:

Tipul documentatiei prezentata este AVIZARE PLAN TOPOGRAFIC ANALOGIC.

3. Scurtă prezentare a situației din teren

TERENUL PENTRU CARE SE SOLICITA AVIZUL ESTE OBIECTUL PROIECTULUI "CONSERVARE, RESTAURARE LA AMFITEATRUL SI FORUL DIN CADRUL SITULUI ARHEOLOGIC ULPIA TRAIANA SARMIZEGETUSA" CU FINATARE DIN FONDURI EUROPENE, PROIECT DEMARAT DE CONSILIUL JUDETEAN HUNEDOARA
SUPRAFATA PROIECTULUI ESTE DE 204571mp

4. Situația juridică a imobilului, conform fișei imobilului anexată

Situatia juridica a terenului supus avizarii este prezentata in tabele anexate.

5. Operatiuni topo cadastrale efectuate:

Pentru întocmirea planului de situație al bunului imobil, măsurătorile s-au efectuat utilizând aparatura ROVER GNSS RTK Rompos South S82-T. Prin intermediul software-ului de teren Surv CE, utilizatorul efectuează măsurători direct în sistemul de proiecție național Stereo 70. SurvCE conține cea mai nouă implementare a programului TRANSDAT oferind utilizatorului rezultate identice cu acesta în timp real.

Acuratețea de determinare a poziției :

In mod static

- Acuratețe pe orizontală = $3\text{mm} \pm 1\text{ppm (RMS)}$.
- Acuratețe pe verticală = $5\text{mm} \pm 1\text{ppm (RMS)}$

In mod RTK

- Acuratețea de poziționare pe orizontală = $1\text{cm} \pm 1\text{ppm (RMS)}$
- Acuratețea de poziționare pe verticală = $2\text{cm} \pm 1\text{ppm (RMS)}$.

Punctele de detaliu ale imobilului s-au determinat în timp real (RTK) cu o precizie de 0.01m în coordonate Stereo 70 .

Datele obținute au fost introduse în programul Cadian 2008 cu licența și astfel s-a obținut planul de situație a imobilului.

Data întocmirii : 2016

Persoana fizică autorizată

Tomus Raul Bogdan



Tabel privind situatia juridica in Complexul arheologic Sarmizegetusa


Nr	Parcela	Suprafata (mp)	Categoria de folosinta	Proprietar	OBS.
1	546/01	2062	LIVEZI	SIMEDRONI MANASIE SIMEDRONI ION	VANDUTA
2	546/02	2092	ARABIL	DRAGANESCU SIMION DRAGANESCU VIORICA	VANDUTA
3	546/03		ARABIL	STATUL ROMAN - SITUATIE JURIDICA NECLARA	
4	546/04	384	ALTE TERENURI	OBREJAN DUMITRU	VANDUTA
5	546/05		ARABIL	STATUL ROMAN - SITUATIE JURIDICA NECLARA	
6	546/06	2337	ARABIL	SAVULESCU ENASEL SAVULESCU AURELIA	VANDUTA
7	546/07		ARABIL	STATUL ROMAN - SITUATIE JURIDICA NECLARA	
8	546/08	1207	ARABIL	STEFANESCU PIUS BOCAN ADAM	VANDUTA
9	546/09		ARABIL	STATUL ROMAN - SITUATIE JURIDICA NECLARA	
10	546/10	744	ARABIL	VOINONI SOFIA VOINONI MIHAI ALBULESCU DUMITRU	VANDUTA
11	546/11	486	ARABIL	STATUL ROMAN	INTABULAT
12	546/12	2238	ARABIL	ZGÂRCEA LASCUTIU-DAMIAN	VANDUTA
13	546/13	858	ARABIL	MOISONI A. VRECONI POPESCU ILIȘCA	VANDUTA
14	546/14	2574	ARABIL	ALBULESCU IOAN ALBULESCU LĂSCUȚ	VANDUTA
15	546/15	3100	ARABIL	HIBAIS SOFIA HIBAIS MIHAI HIBAIS SIMEDRU	
16	546/16	550	ARABIL	DALINESCU IOAN DELNESC AVRAM	
17	546/17	270	ARABIL	ALBULESCU LĂSCUȚ ALBULESCU IOAN	VANDUTA
18	546/19	1260	ARABIL	CORUI T. IONUT CORUI IOZEFA CORUI IANAS	
19	546/20	2769	ARABIL	VIDA ADAM DRĂMNESC PETRU DRĂMNESC STELUȚA	
20	546/21	3834	ARABIL	MOISONI CRISTINA POPESCU ADAM POPESCU SOLOMON MOISONI ADRIAN	VANDUTA
21	546/22	284	FANETE	POPESCU ADAM POPESCU SOLOMON MOISONI CRISTINA MOISONI ADRIAN	
22	546/23	284	FANETE	DRAGANESCU SIMION DRAGANESCU VIORICA	
23	546/24	1776	ARABIL	DRAGANESCU SIMION DRAGANESCU VIORICA	
24	546/25	2130	ARABIL	ZGIRCEA VIOREL ZGARCEA VIOREL	
25	546/27	1848	ARABIL	ALBULESCU TIBERIU ALBULESCU T.	
26	546/28	2790	ARABIL	STATUL ROMAN	INTABULAT
27	546/29	2677	ARABIL	STATUL ROMAN - SITUATIE JURIDICA NECLARA	
28	546/30	1200	ARABIL	STATUL ROMAN	INTABULAT
29	546/31	1200	ARABIL	MITULESCU SIMION IJECONI DORINA IJECONI EVA	
30	546/32	1200	ARABIL	CORUI IOZEFA CORUI T. IONUT CORUI IANAS	
31	546/33	720	ARABIL	SIMEDRU VICTORIA SIMEDRU NICOLAE	
32	546/34	1328	ARABIL	IOVĂNESCU VICTOR DELINESCU IANĂȘ IOVĂNESCU OPRIȚA	
33	546/35	1260	ARABIL	CORUI MIHAI MAIOR GROZONI IORDĂNEL	
34	546/36	3466	FANETE	STATUL ROMAN	INTABULAT
35	546/37	3410	FANETE	ȘTEFĂNESCU SERAFIM ȘTEFĂNESCU IOAN	VANDUTA
36	546/4	468	ARABIL	ISVORAN CONSTANTIN ISVORAN LIA	
37	550/52	792	ARABIL	POPA IOAN POPA IOANA	
38	569/01	691	FANETE	STATUL ROMAN	INTABULAT
39	569/02	691	FANETE	STATUL ROMAN	INTABULAT
40	582/27	7121	FANETE	VOICONI IOAN VOICONI ILEANA	
41	594/01	2116	ARABIL	DELINESC AVRAM DALINESCU IOAN	
42	594/02	714	FANETE	DALINESCU IOAN DELNESC AVRAM	
43	594/03	2871	ARABIL	VOINONI SOFIA VOINONI MIHAI ALBULESCU DUMITRU	
44	594/04	610	ARABIL	DRAGANESCU SIMION DRAGANESCU VIORICA	
45	594/05	1428	ARABIL	SIMEDRONI MANASIE SIMEDRONI ION	
46	598/01	3626	FANETE	ALBULESCU TIBERIU ALBULESCU T.	VANDUTA
47	598/02	1500	FANETE	DRAGANESCU VIORICA	VANDUTA
48	598/03/1	3968	ARABIL	PASCOTESC AXENTE PASCOTESCU AUREL	VANDUTA
49	598/03/2	3321	FANETE	PASCOTESC AXENTE PASCOTESCU AUREL	VANDUTA
50	598/05	4680	ARABIL	VOINONI MIHAI ALBULESCU DUMITRU VOINONI SOFIA	VANDUTA
51	598/06	3592	FANETE	ALBULESCU DUMITRU VOINONI SOFIA VOINONI MIHAI	VANDUTA
52	598/07	900	FANETE	BOGDAN LENUTA CRISTIAN ION	

Tabel privind situatia juridica in Complexul arheologic Sarmizegetusa


Nr	Parcela	Suprafata (mp)	Categoria de folosinta	Proprietar	OBS.
53	598/08	11551	FANETE	ALBULESC VERONICA ALBULESC AVRAM	
54	598/08	1003	FANETE	STEFANESCU ADAM STEFANESCU VIORICA	VANDUTA
55	598/09	1470	FANETE	DRAGANESCU VIORICA DRAGANESCU SIMION	VANDUTA
56	598/10	826	FANETE	SIMEDRONI MANASIE SIMEDRONI ION	
57	598/11	675	FANETE	DUMBRAVĂ ELENA	
58	598/12	1440	FANETE	DĂNESCU VARVARA DĂNESCU ION DĂNESCU ANA	
59	598/13	1536	FANETE	STATUL ROMAN	INTABULAT
60	598/14	1872	FANETE	ARMIONI ION ARMIONI IOVANA ARMIONI SIMION	VANDUTA
61	60267	14042	FANETE	STATUL ROMAN	INTABULAT
62	60134	11509	Parcare Cc Fanat	STATUL ROMAN	INTABULAT
63	60135				
64	60136				
65	60137				
66	60138				
67	60139				
68	552	3244	FANETE	STATUL ROMAN - SITUATIE JURIDICA NECLARA	
69	595/2	2124	FANETE	STATUL ROMAN - SITUATIE JURIDICA NECLARA	
70	597	3256	ARABIL	STATUL ROMAN - SITUATIE JURIDICA NECLARA	

Tabel privind situatia juridica in Complexul arheologic Sarmizegetusa

Nr	Parcela	Suprafata (mp)	Categoria de folosinta	Proprietar	OBS.
144	177	11142	INTRAVILAN	STATUL ROMAN	
145	181	2121		SUCIU DUMITRU	
146	182	896		IOVANESCU DUMITRU	
147	183	1285			
148	184	138		ZGARCEA I	
149	208	5850			
150	209				
151	210				
152	211				
153	212				
154	213				
155	560			2288	STATUL ROMAN
156	561				
157	571	1577		STATUL ROMAN	
158	572	2901		STATUL ROMAN	
159	573				
160	579	2526	STATUL ROMAN		
161	582				
163	584				
166	593	4564	STATUL ROMAN		
168	595		DALINESCU MIHAI		
169	599				
170	600	3131	RAZVAN IOAN		
171	601				
172	602	1573	ALEXANDRONI VIOREL		
173	603				
174	604				
175	605	3239	VRANCIONI IOAN		
176	606				
177	607	561	CRISTIAN PARTENIE		
178	608				
179	609				
180	649	1447	ZGARCEA IOAN		
181	650		CRISTIAN RUSALIN		
182	651	1654	STATUL ROMAN		
183	652	4688	BAIC PETRU		
184	653				
185	654				

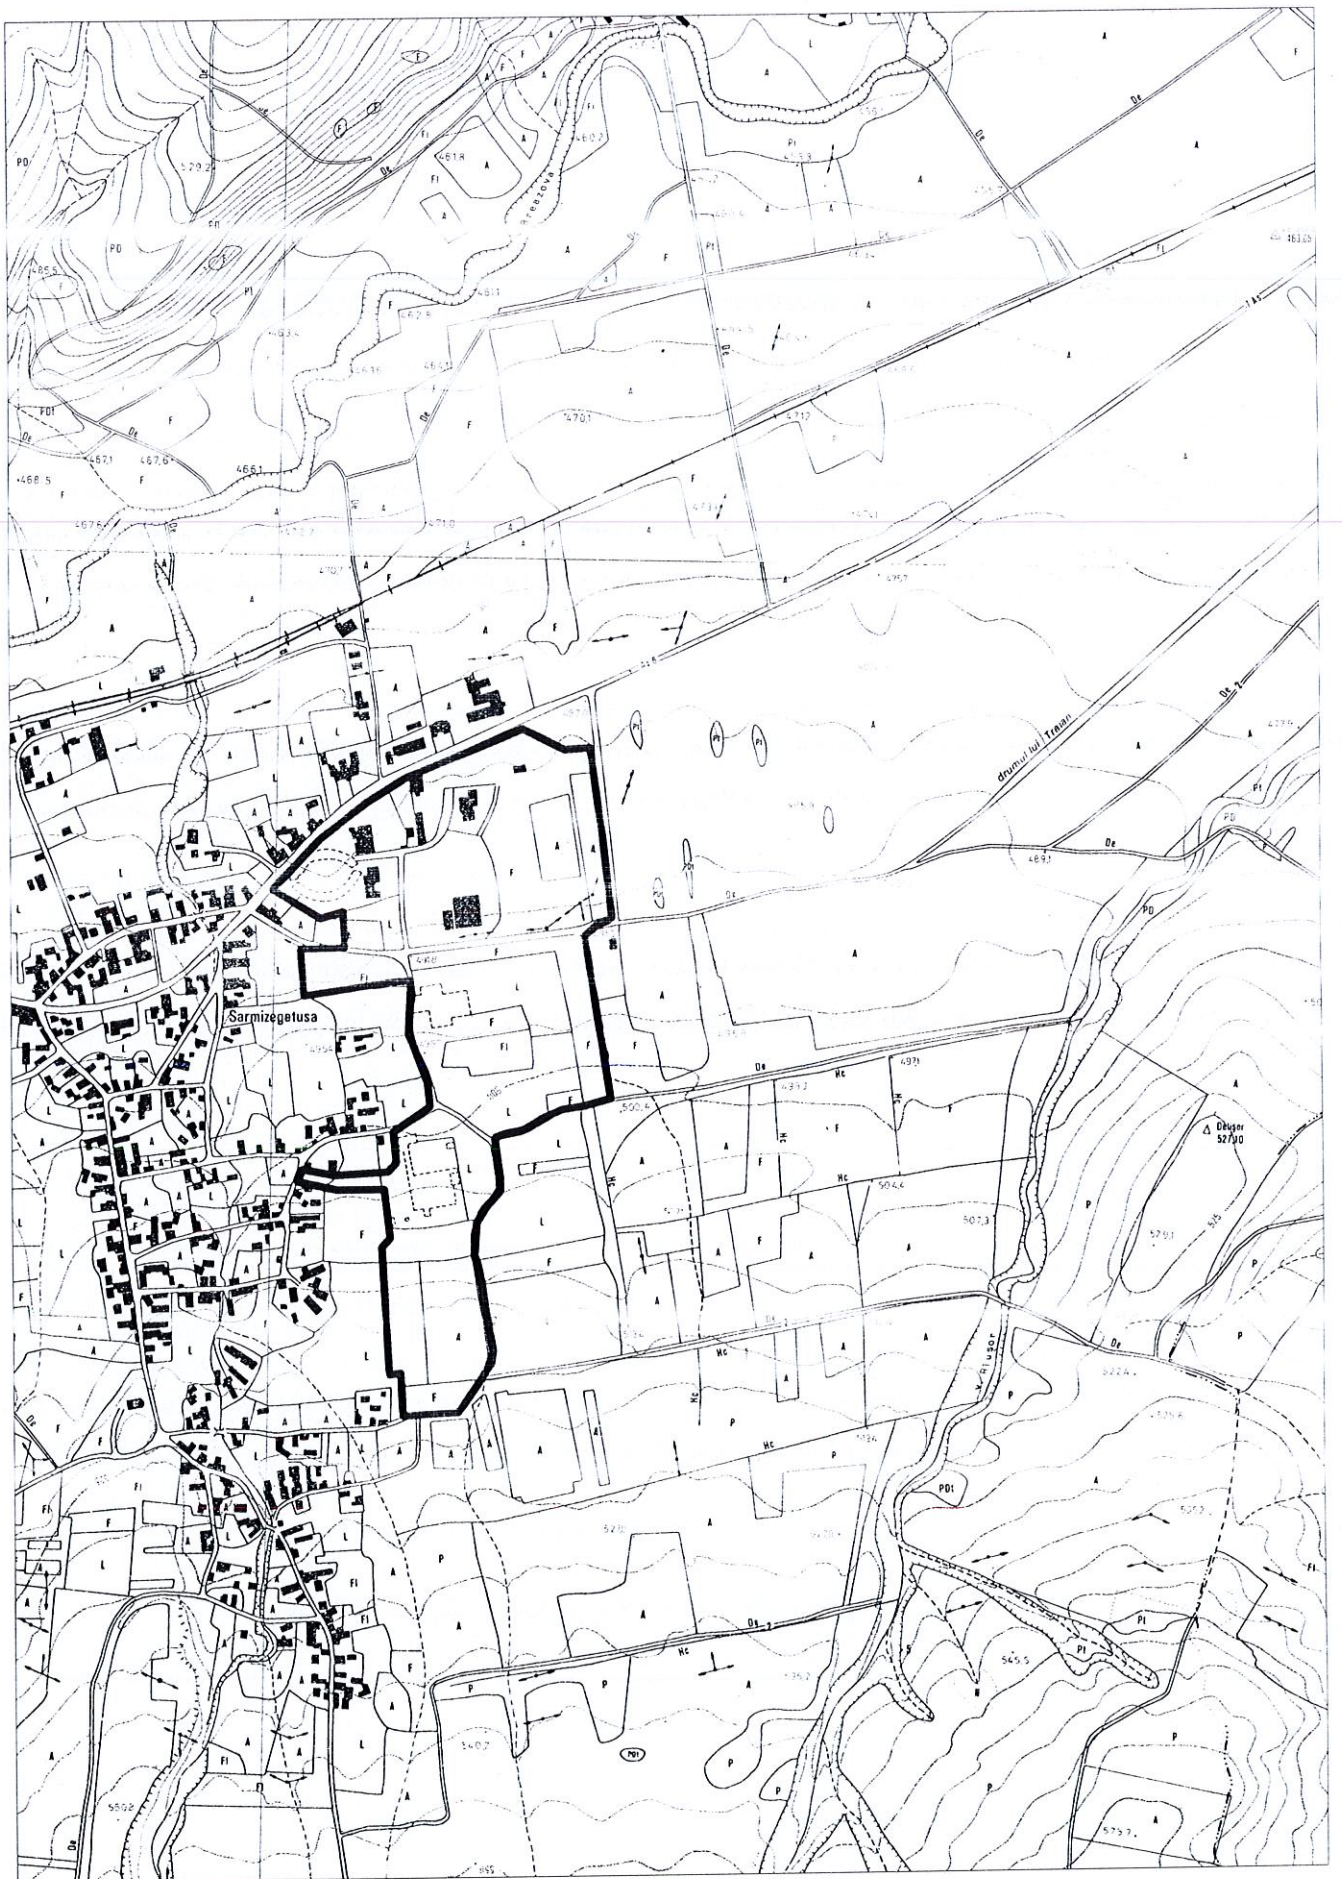

Plan incadrare in zona
Complexul arheologic Sarmizegetusa
scara 1:10000

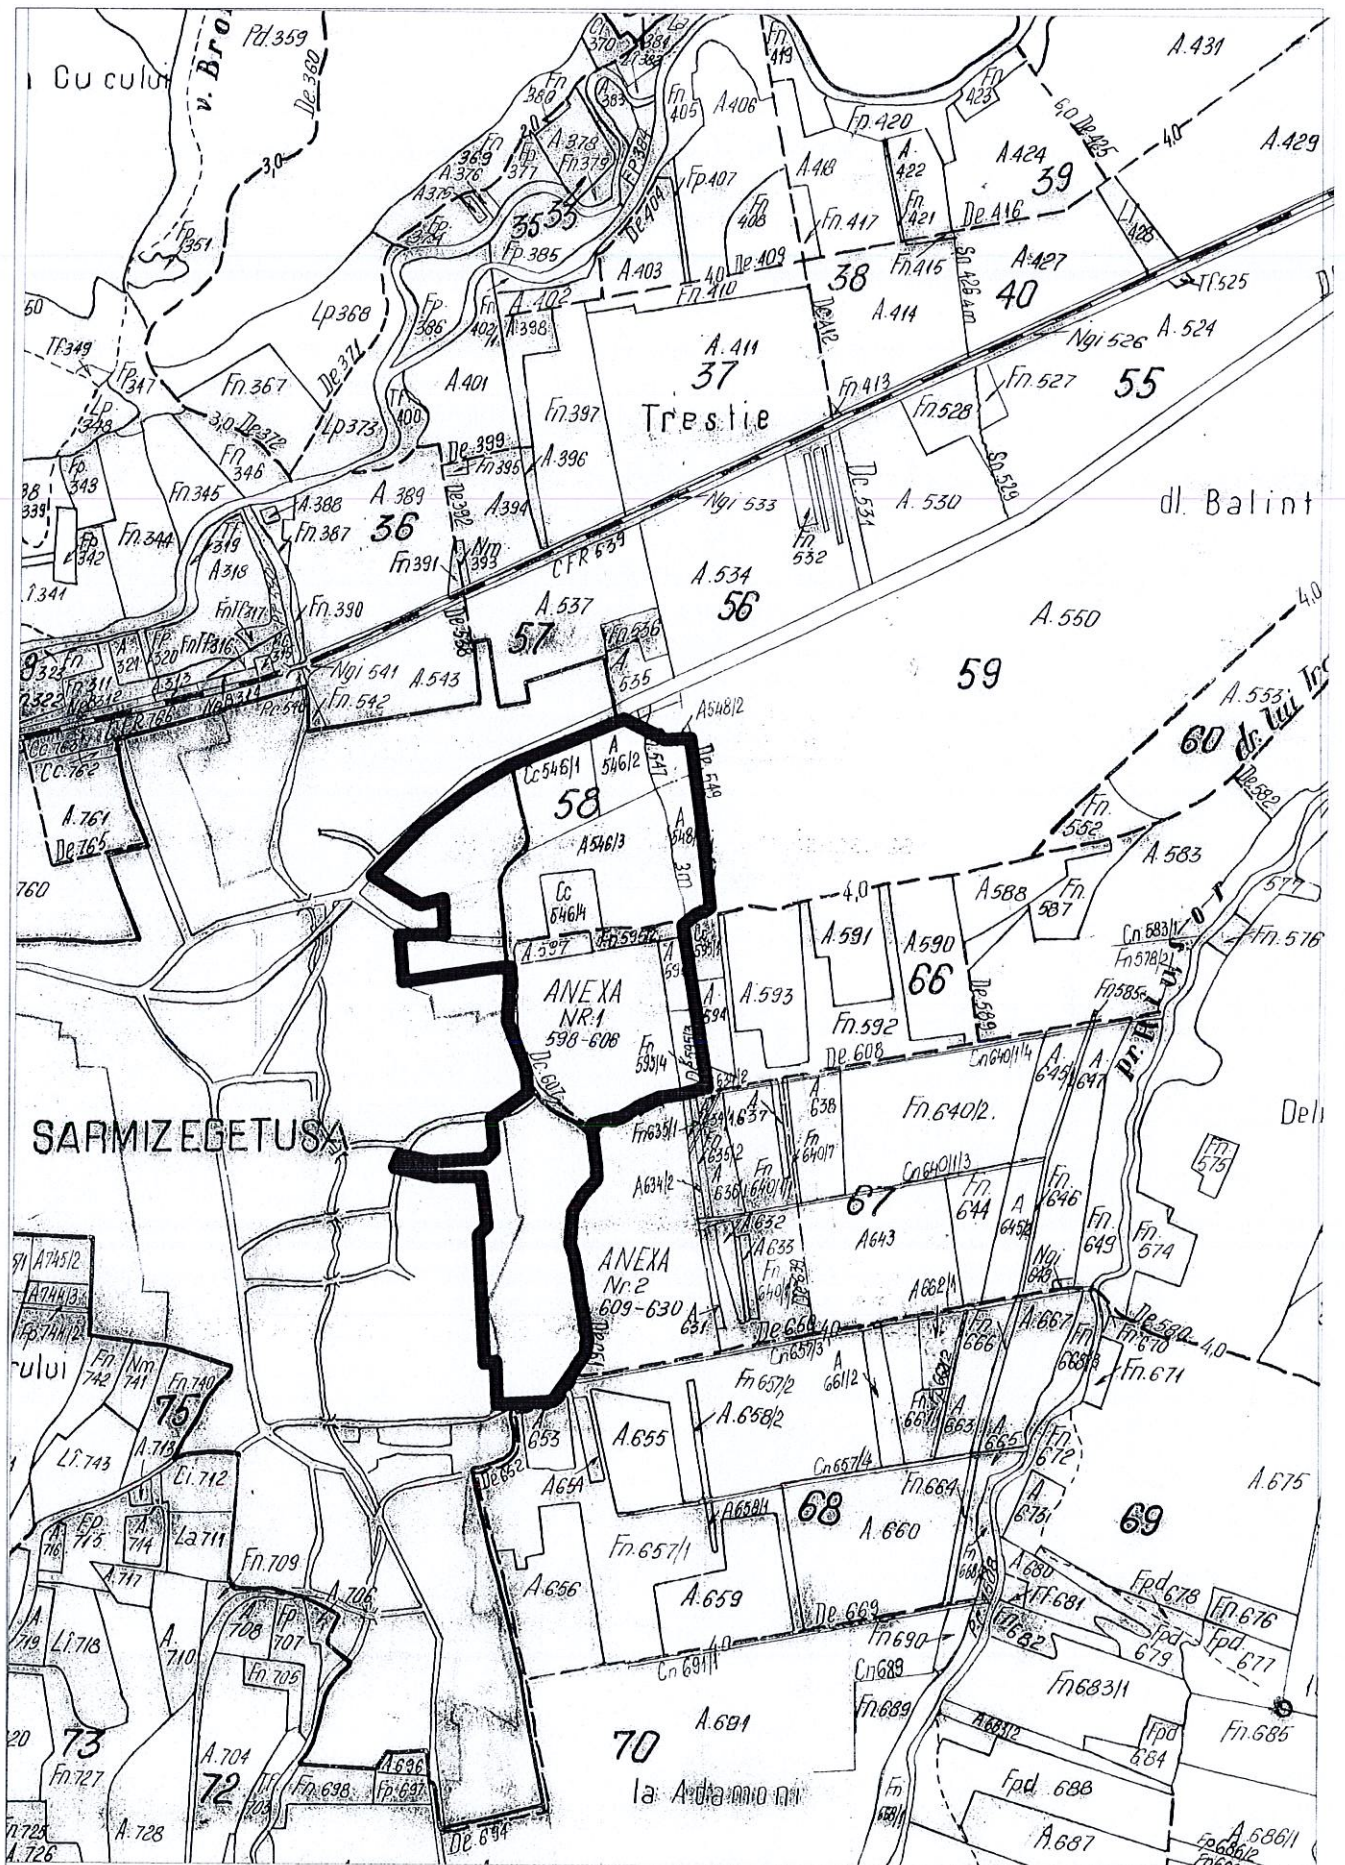

Plan incadrare in zona
 Complexul arheologic Sarmizegetusa
 suprapunere cu planul cadastral
 scara 1:10000