
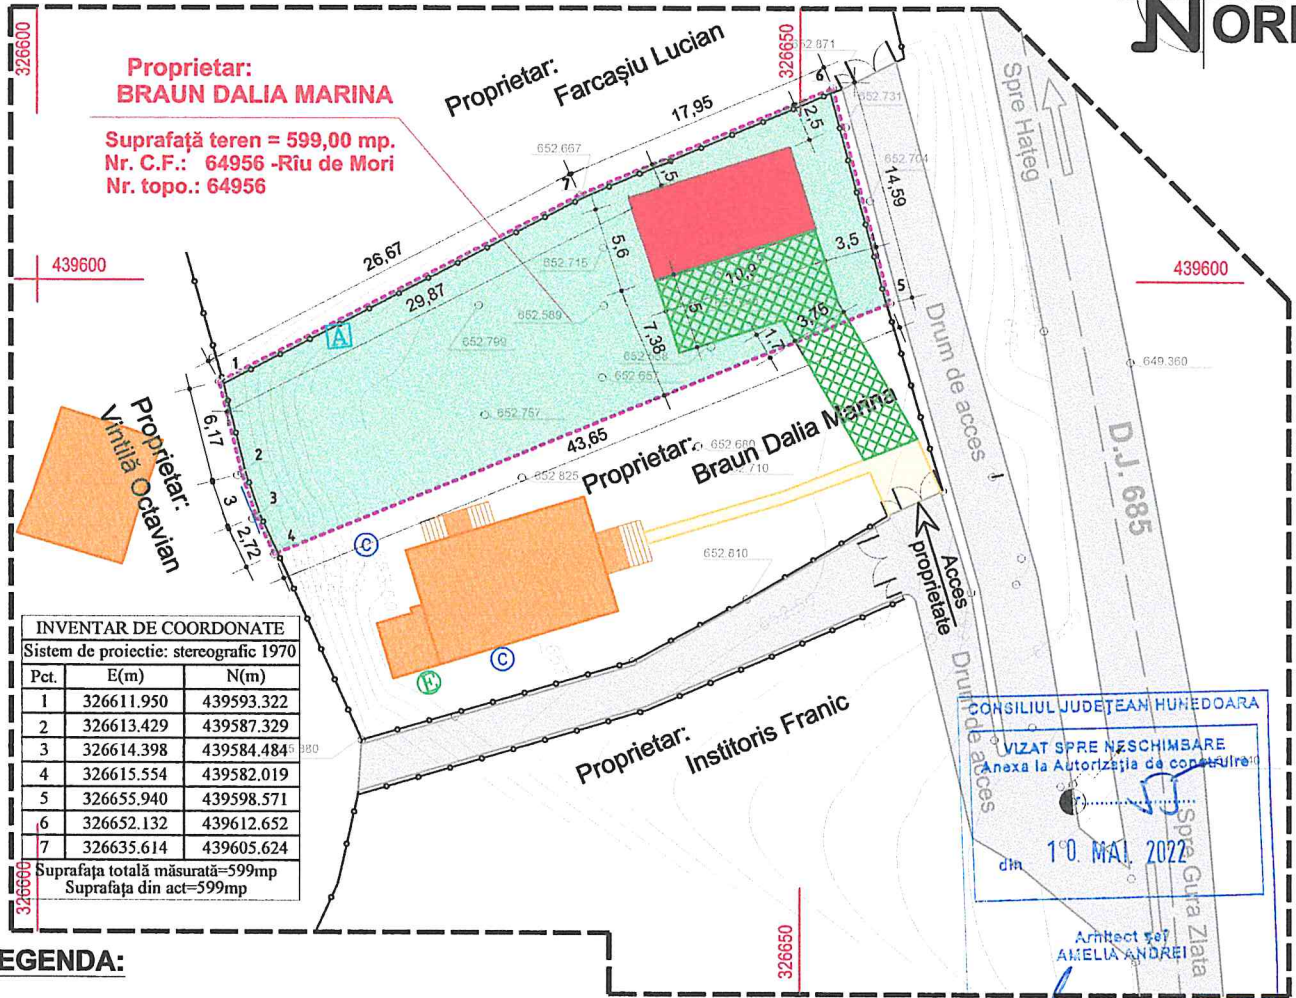


# PLAN DE SITUAȚIE

Sc. 1:500

(2 cm. pe plan = 10 m. pe teren)

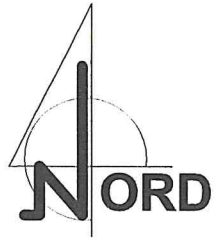

INVENTAR DE COORDONATE		
Sistem de proiectie: stereografic 1970		
Pct.	E(m)	N(m)
1	326611.950	439593.322
2	326613.429	439587.329
3	326614.398	439584.484
4	326615.554	439582.019
5	326655.940	439598.571
6	326652.132	439612.652
7	326635.614	439605.624

Suprafața totală măsurată=599mp  
Suprafața din act=599mp

CONSILIUL JUDEȚEAN HUNEDOARA  
VIZAT SPRE NESCIMBARE  
Anexa la Autorizația de construire nr. 100/2022  
10. MAI 2022  
Arhitect șef  
AMELIA ANDREI


## LEGENDA:

- Construcții existente
- Construcție propusă
- Drumuri existente
- Alei, troture existente
- Dale beton perforate, înierbate
- Zone verzi
- Limită de proprietate
- Împrejmuire existentă

## BILANȚ TERITORIAL:

Suprafața construită existentă	S.c.e. = 0,00 mp.
Suprafața desfășurată existentă	S.d.e. = 0,00 mp.
Suprafața construită propusă	S.c.p. = 61,04 mp.
Suprafața desfășurată propusă	S.d.p. = 61,04 mp.
Suprafața construită totală	S.c.t. = 61,04 mp.
Suprafața desfășurată totală	S.d.t. = 61,04 mp.


P.O.T. existent	= 0,00%
C.U.T. existent	= 0,000
P.O.T. propus	= 10,19%
C.U.T. propus	= 0,102

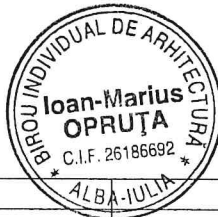


VERIFICATOR / EXPERT	NUME	SEMNTATURA	CERINTA	REFERAT / EXPERTIZA NR. / DATA
Proiectant general:	<b>S.C.PRO-IBIS S.R.L.</b> Mun. Deva, str. Horia, bl.5 / 27, jud. Hunedoara			Beneficiar:
Subproiectant:	<b>B.I.A. Arh. OPRUTA IOAN MARIUS</b> Mun. Alba Iulia, str. N, Titulescu, bl.280/111, jud. Alba			<b>BRAUN DALIA MARINA</b>
SPECIFICATIE	NUME	SEMNTATURA	Scara:	PARCARE ACOPERITĂ (CARPORT) Comuna Rîu de Mori, localitatea Clopotiva, F.N., județul Hunedoara
ȘEF PROIECT	Sing. Iacob Aurel		1:500	
PROIECTAT	Arh. Opruța M. Ioan		Data:	Titlu planșă:
REDACTAT P.C.	Sina. Iacob Aurel		11/2021	
				PLAN DE SITUAȚIE
				Proiect nr. 21 (432)
				Faza: D.T.A.C.
				Nr. planșă: A 2




FAȚADA NORD  
Sc. 1:100

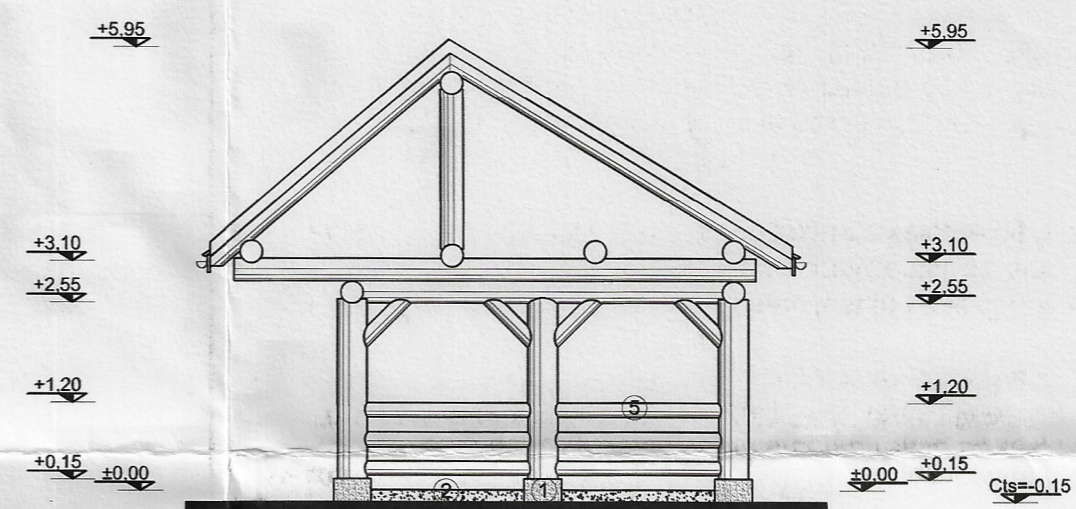

FAȚADA EST  
Sc. 1:100

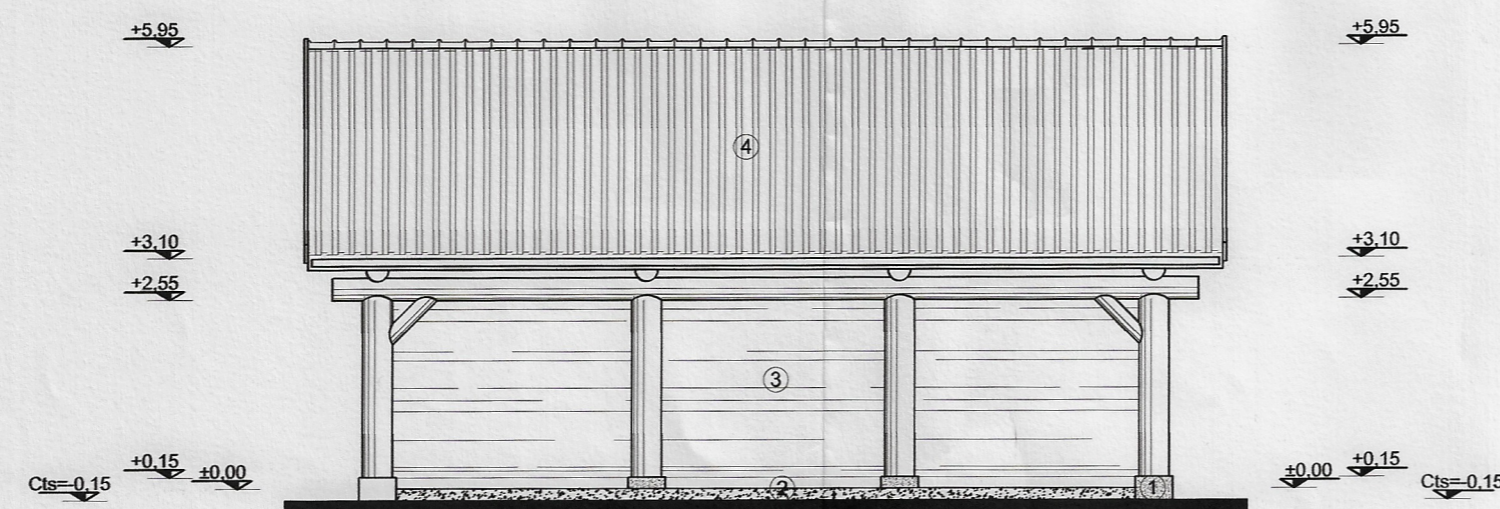


FAȚADA SUD  
Sc. 1:100

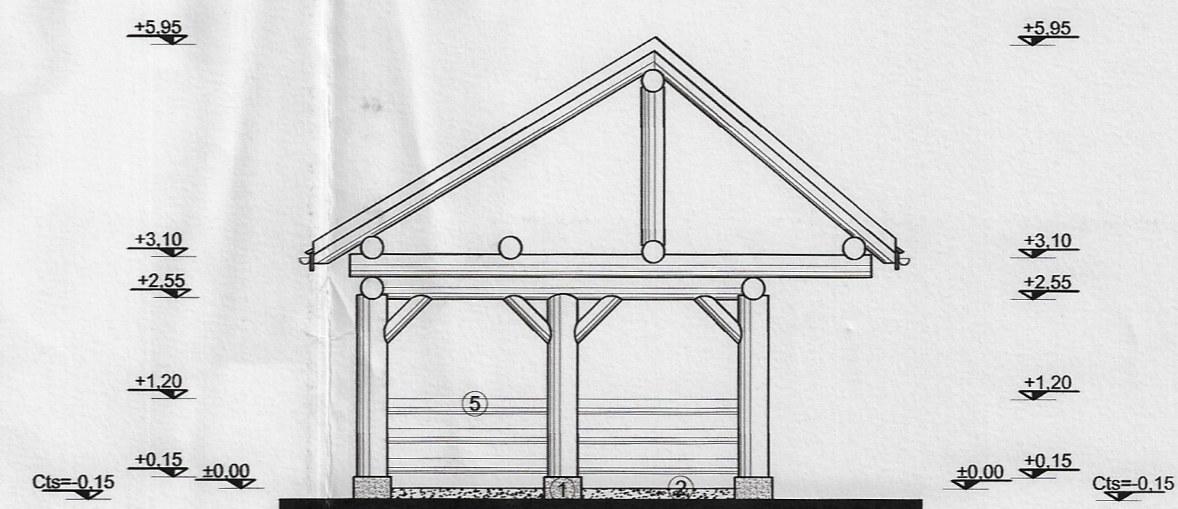

FAȚADA VEST  
Sc. 1:100

LEGENDA:

- 1 - Soclu beton apartament
- 2 - Umplutură macadam
- 3 - Perete din lemn rotund, lăcuit natur
- 4 - Învelitoare din tablă cutată roșie
- 5 - Parapet din lemn rotund, lăcuit natur

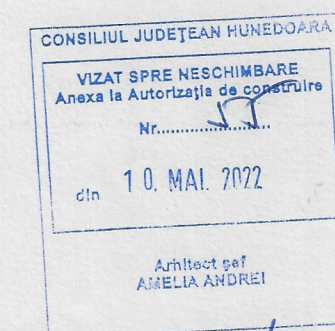

VERIFICAT  
Rădoiu Costel



VERIFICATOR / EXPERT	NUME	SEMNĂTURA, CERINȚA	REFERAT / EXPERTIZA NR. / DATA	
Proiectant general:	<b>S.C.PRO-IBIS S.R.L.</b> Mun. Deva, str. Florii, bl.5 / 27, jud. Hunedoara		Beneficiar:	<b>BRAUN DALIA MARINA</b>
Subproiectant:	<b>B.I.A. Arh. OPRUȚA IOAN MARIUS</b> Mun. Alba Iulia, str. N. Titulescu, bl.280/111, jud. Alba		Titlu proiect:	<b>PARCARE ACOPERITĂ (CARPORT)</b> Comuna Rîu de Mori, localitatea Clopotiva, F.N., județul Hunedoara
SPECIFICATIE	NUME	SEMNATURA	Scara:	1:100
ARHITECTURĂ	Arh. Opruța M. Ioan		Data:	11/2021
REZISTENȚĂ	Sing. Iacob Aurel		Titlu planșă:	FAȚADE
REDACTAT P.C.	Sing. Iacob Aurel			
				Proiect nr. 21 (432)
				Faza: D.T.A.C.
				Nr. planșă: A 6