

CONSILIUL JUDEȚEAN HUNEDOARA

VIZAT SPRE NESHCHIMBARE
Anexa la Autorizația de construire

Nr. *60*

din 16. MAI 2022


Arhitect șef
AMELIA ANDREI



PLAN DE SITUAȚIE
EXTRAVILAN
Scara 1:500

Judetul: HUNEDOARA
Unitatea administrativ-teritoriala: RACHITOVA
Cod SIRUTA: 90789
Adresa imobilului:
RACHITOVA, EXTRAVILAN, SAT MESTEACAN
Nr. cadastral: 60732
Numele si prenumele proprietarului:
OPREA ANDREEA
Domiciliul:
SAT CRISTUR, SOSEAUA HUNEDOAREI, NR. 37
Localitatea: DEVA
Judetul: HUNEDOARA

LIMITA DE PROPRIETATE

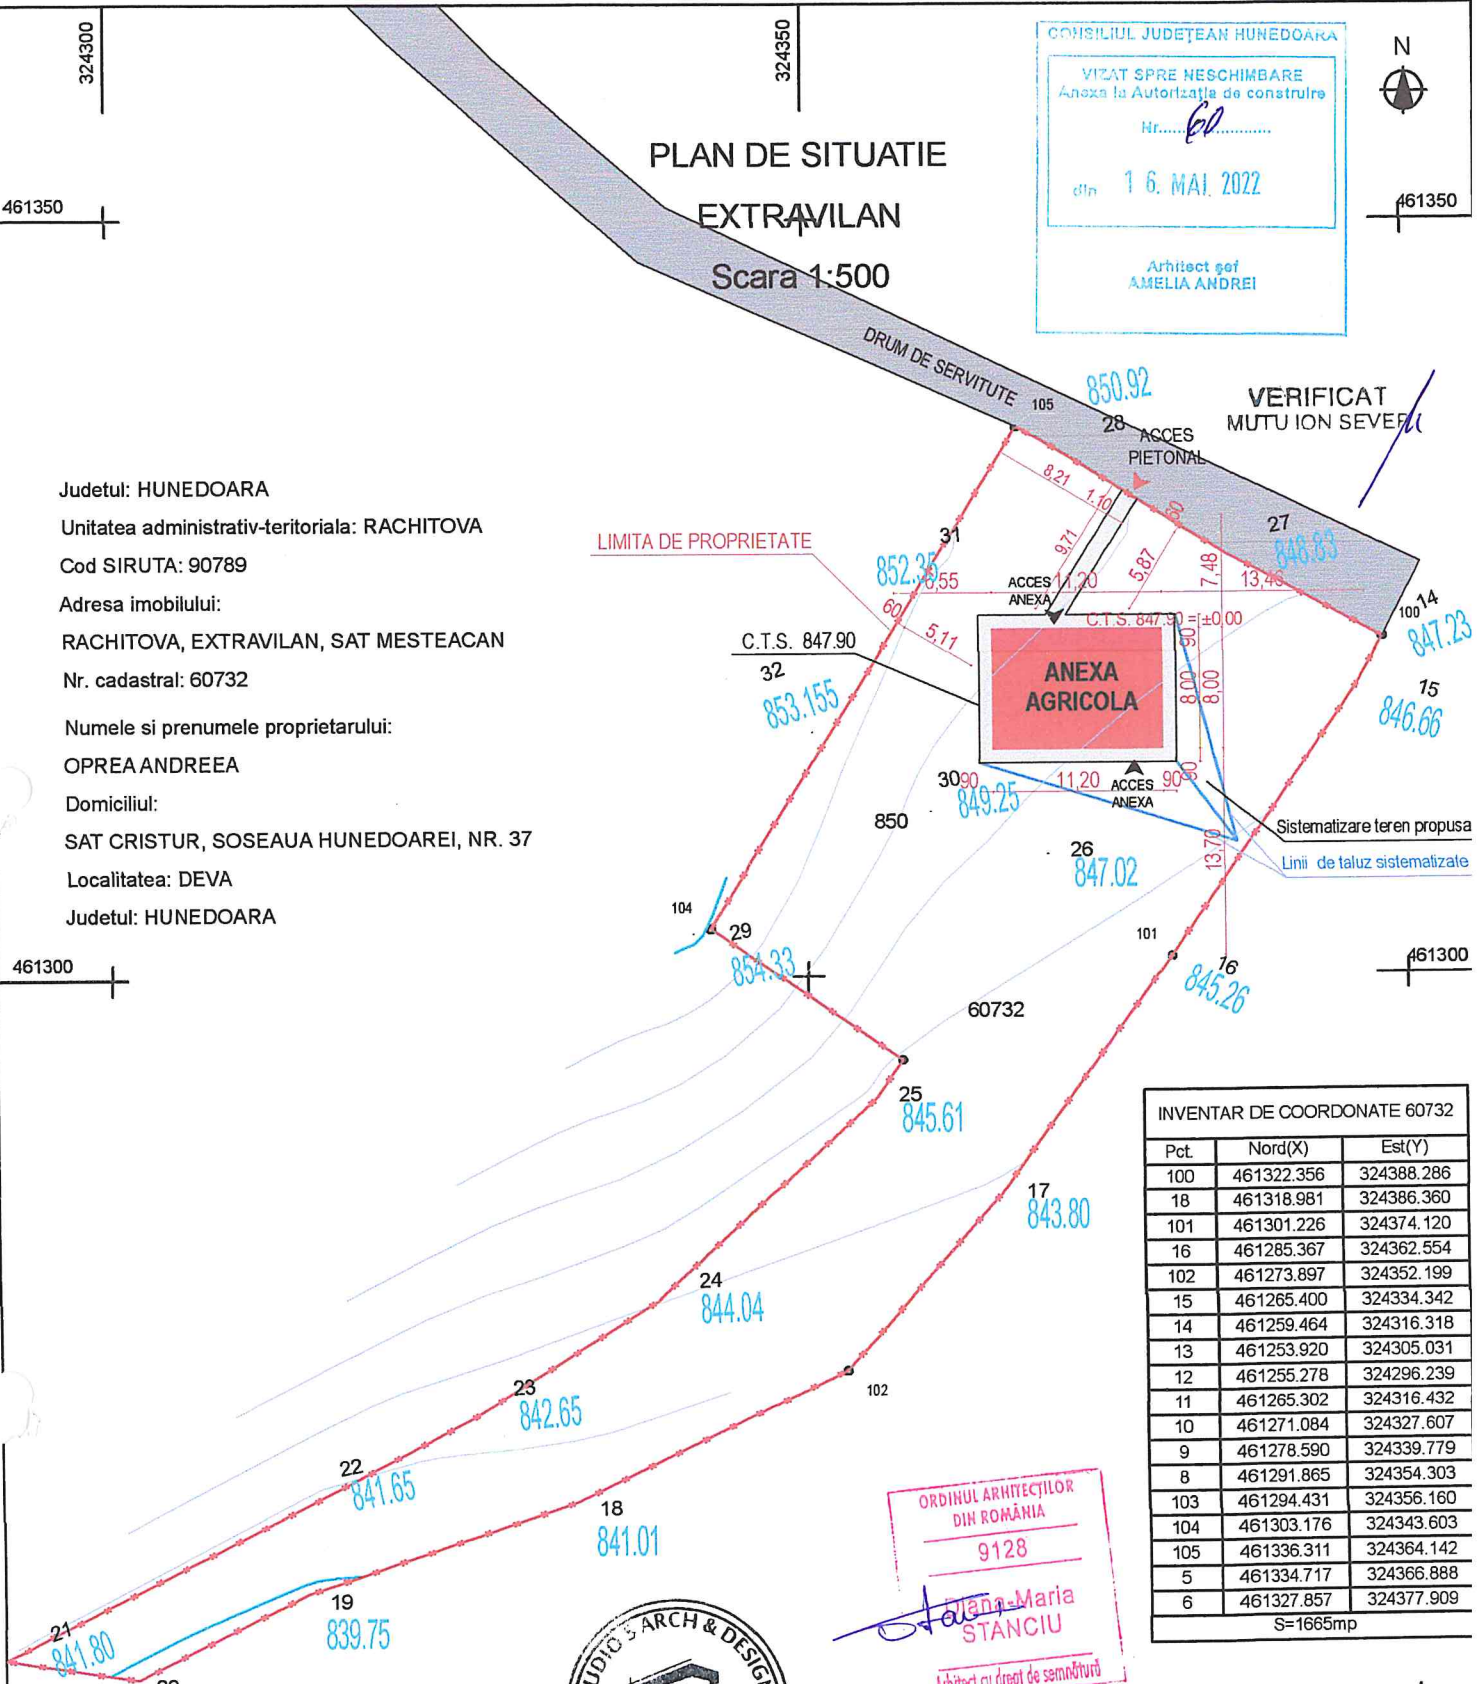


INVENTAR DE COORDONATE 60732		
Pct.	Nord(X)	Est(Y)
100	461322.356	324388.286
18	461318.981	324386.360
101	461301.226	324374.120
16	461285.367	324362.554
102	461273.897	324352.199
15	461265.400	324334.342
14	461259.464	324316.318
13	461253.920	324305.031
12	461255.278	324296.239
11	461265.302	324316.432
10	461271.084	324327.607
9	461278.590	324339.779
8	461291.865	324354.303
103	461294.431	324356.160
104	461303.176	324343.603
105	461336.311	324364.142
5	461334.717	324366.888
6	461327.857	324377.909

S=1665mp

INDICI CARACTERISTICI	
S teren =	1665 mp
Sc =	89.6 mp
Scd =	89.6 mp
P.O.T. =	5.38 %
C.U.T. =	0.05

- LEGENDA**
- LIMITA DE PROPRIETATE
 - ANEXA AGRICOLA
 - ALEI PIETONALE
 - DRUM DE SERVITUTE

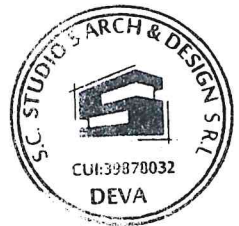


ORDINUL ARHITECTILOR
DIN ROMANIA
9128
Diana-Maria STANCIU
Arhitect cu drept de semnătură

Verificator/ expert	Nume	Semnatura	Cerinta	Referat / expertiza nr. / data	
Proiectant	S.C. STUDIO S ARCH&DESIGN S.R.L. loc. Deva, jud. Hunedoara	Beneficiar		OPREA ANDREEA	
Specificatie		Nume	Semnatura	Titlu proiect	CONSTRUIRE ANEXA A EXPLOATATIEI AGRICOLE
Sef proiect	arh. Stanciu Diana	<i>[Signature]</i>	Scara	1:500	Faza DTAC + DTC
Proiectat	arh. Stanciu Diana	<i>[Signature]</i>	Data	2022	Plansa nr. A02
Desenat	arh. Stanciu Diana	<i>[Signature]</i>		Titlu plansa	PLAN DE SITUAȚIE PROPUȘ

+5.10

+2.30

±0.00

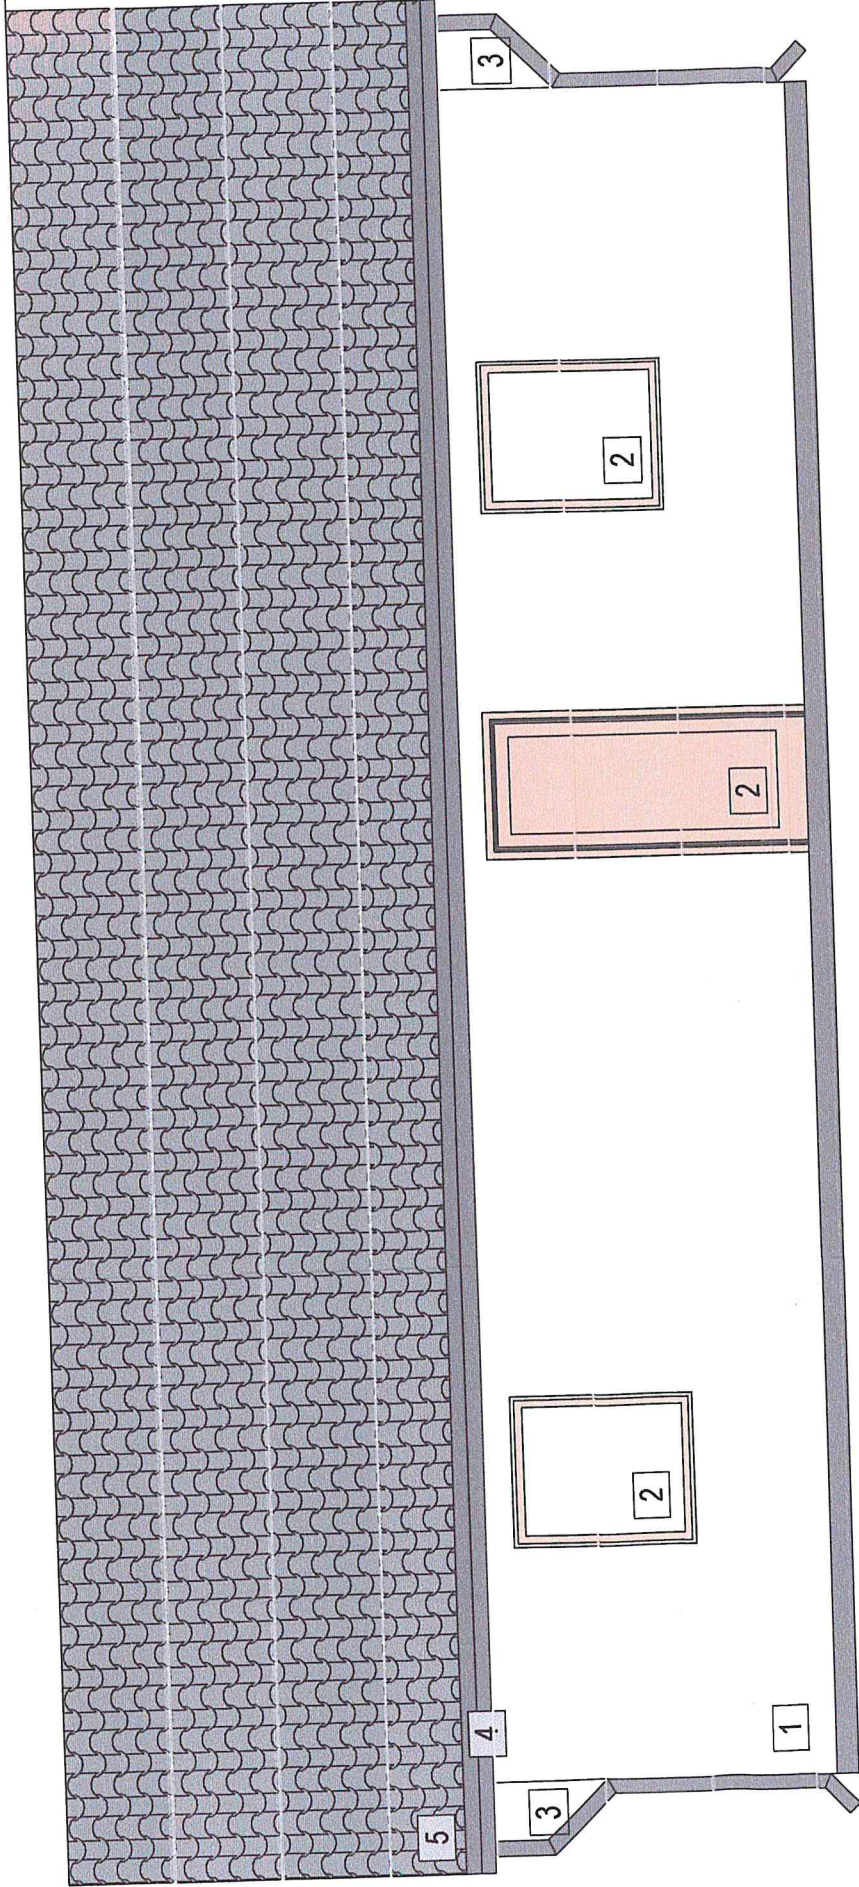

FATADA PRINCIPALA


CONSILIUL JUDETEAN HUNEDOARA
VIZAT SPRE NESCHEMBARE
Anexa la Autorizatia de construire
Nr.....
din 16. MAI 2022
Arhitect șef
AMELIA ANDREI

VERIFICAȚI
MUTU ION SEVER

+5.1

+2.3

±0.0

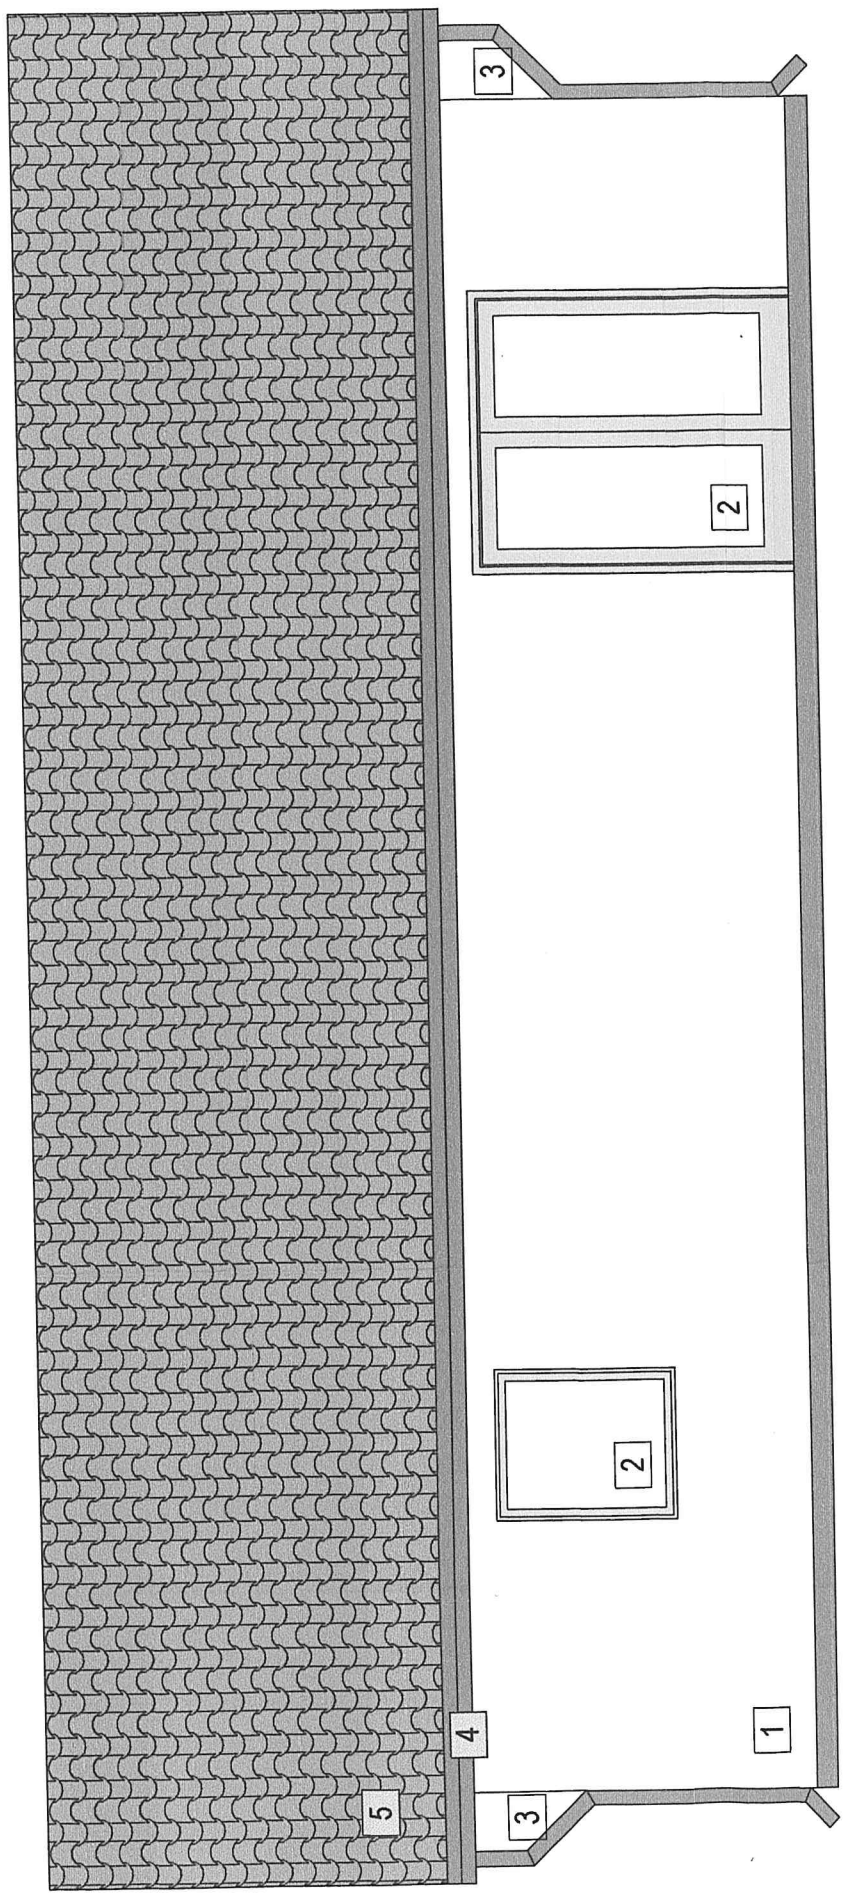

FATADA POSTERIOARA