
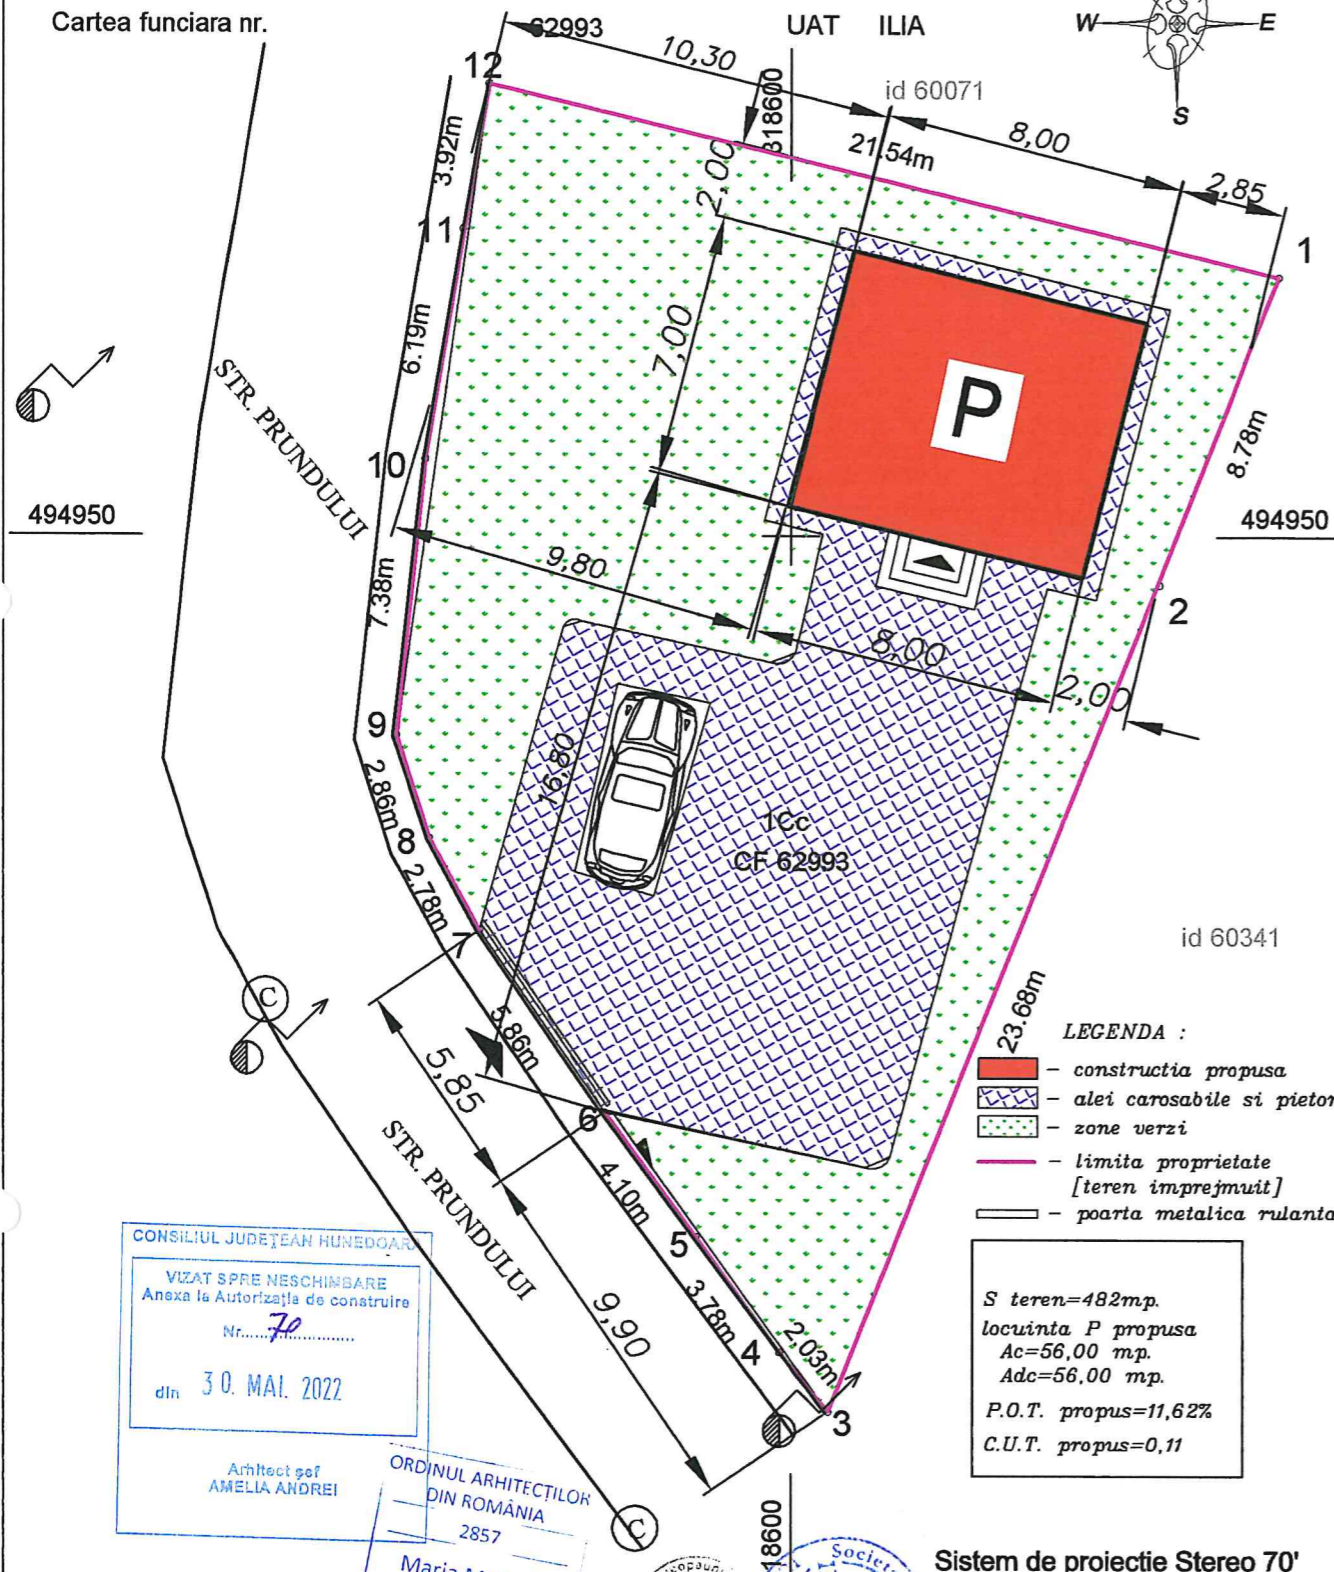


# PLAN DE SITUATIE

(intravilan)

scara 1:200

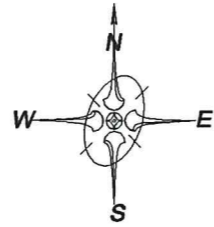

- LEGENDA :**
- constructia propusa
  - alei carosabile si pietonale
  - zone verzi
  - limita proprietate [teren imprejmuit]
  - poarta metalica rulanta

S teren=482mp.  
 locuinta P propusa  
 Ac=56,00 mp.  
 Adc=56,00 mp.  
 P.O.T. propus=11,62%  
 C.U.T. propus=0,11

CONSILIUL JUDEȚEAN HUNEDOARA  
 VIZAT SPRE NESCHIMBARE  
 Anexa la Autorizația de construire  
 Nr. 70  
 din 30. MAI. 2022

Arhitect șef  
 AMELIA ANDREI


ORDINUL ARHITECTILOR  
 DIN ROMÂNIA  
 2857

Maria Marcela  
 ILISIU


Sistem de proiectie Stereo 70'

VERIFICATOR/ EXPERT	NUME	SEMNATURA	CERINTA	REFERAT / EXPERTIZA NR. DATA
SC IPROARH SRL B-dul Decebal bl.K ap.9 CIF 23917402 VLAICA DANA PFA CUI 25033844/30.01.2009			Beneficiar:	Proiect
			COSTE NICOLETA-ADRIANA	Nr. 1/2022
SPECIFICATIE	NUME	SEMNATURA	Scara :	Titlu proiect :
SEF PROIECT	ARH. M M ILISIU		1 :200	CONSTRUIRE LOCUINTA CU REGIM DE INALTIME PARTER
PROIECTANT	ARH. M M ILISIU		Data:	Titlu planșa:
DESENAT	ING. VLAICA D.		2022	PLAN DE SITUATIE
				Faza D.T.A.C.
				planșa nr. A01


FAȚADA PRINCIPALĂ  
sc.1:100

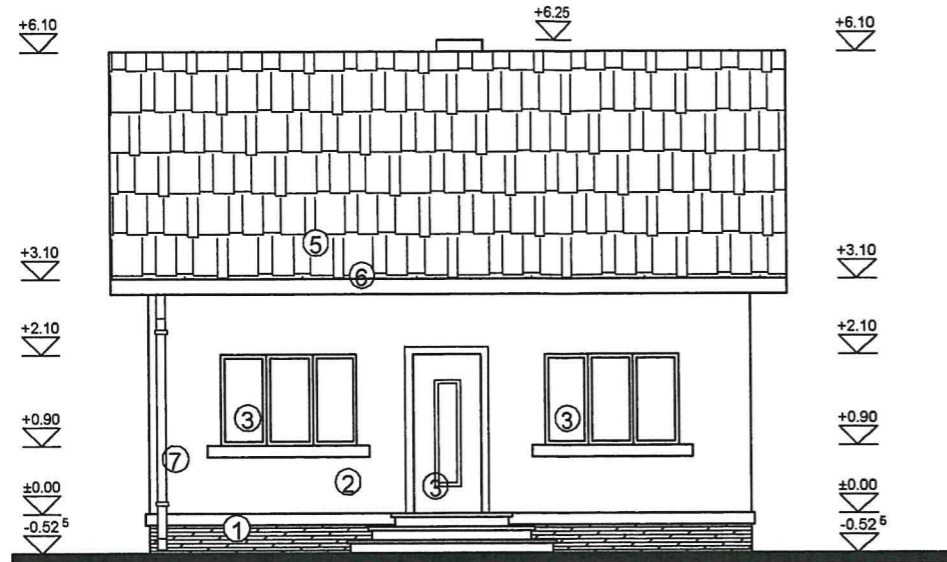


FAȚADA LATERALĂ DREAPTA  
sc.1:100

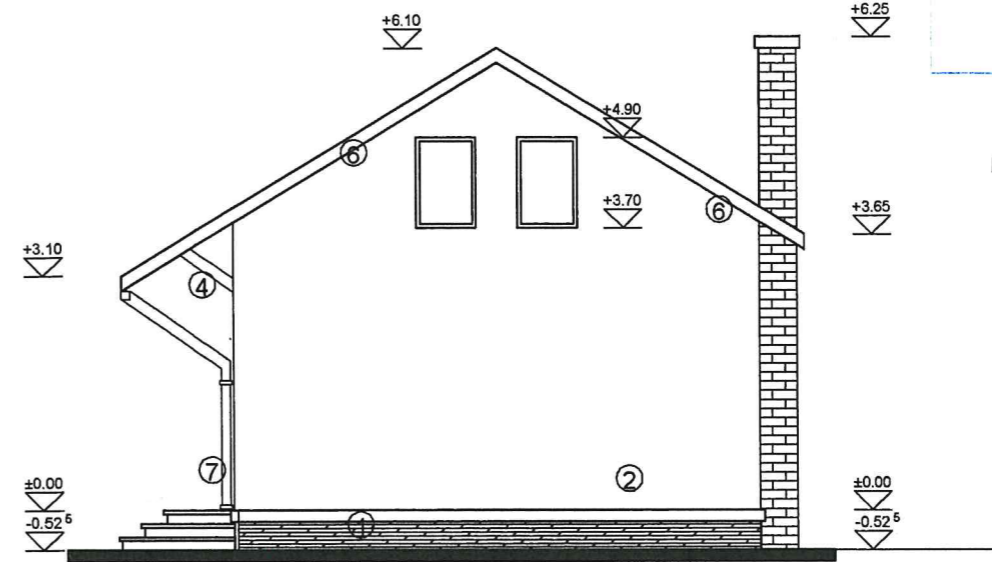

FAȚADA POSTERIOARĂ  
sc.1:100

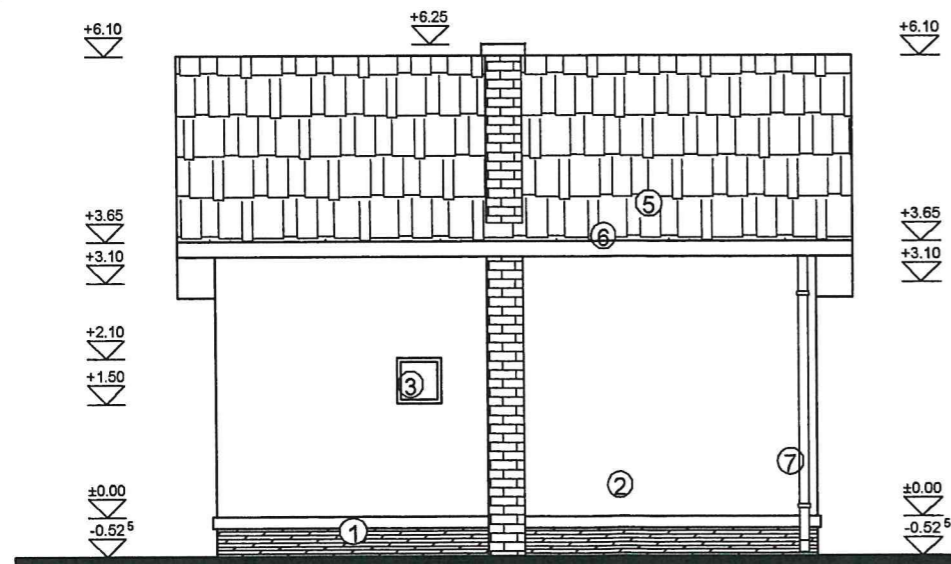

FAȚADĂ LATERALĂ STÂNGA  
sc.1:100

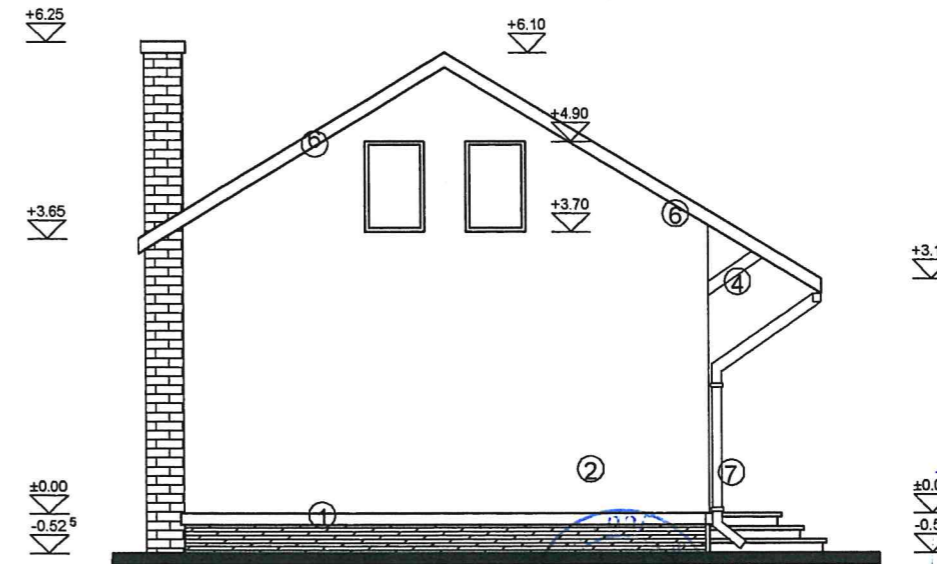

CONSILIUL JUDEȚEAN HUNEDOARA  
VIZAT ȘI PE NEȘCHIMBARE  
Anexa la Autorizația de construire  
Nr. 70  
din 30. MAI. 2022  
Arhitect șef  
AMELIA ANDREI

VERIFICAT  
MUTU ION SEVER

LEGENDĂ

1. Placaj piatră naturală crem
2. Tencuiala decorativa alb
3. Tâmplărie PVC alb cu geam termopan
4. Contrafise lemn bătuit
5. Invelitoare tigla ceramica rosie pe astereala lemn
6. Streașină, paze, stâlpi lemn,elemente decorative lemn băițuit
7. Jgheaburi, burlane tabla zincata.

ORDINUL ARHITECTILOR  
DIN ROMÂNIA  
2857  
Maria Marcela  
ILIȘIU  
Arhitect cu drept de semnatura

VERIFICATOR/ EXPERT	NUME	SEMNATURA	CERINTA	REFERAT / EXPERTIZA NR. DATA
SC IPROARH SRL B-dul Decebal bl.K ap.9 CIF 23917402 VLAICA DANA PFA CUI 25033844/30.01.2009				Beneficiar: COSTE NICOLETA-ADRIANA
Beneficiar: COSTE NICOLETA-ADRIANA				Proiect Nr.1 /2022
SPECIFICATIE	NUME	SEMNATURA	Scara : 1 : 100	Titlu proiect : CONSTRUIRE LOCUINTA CU REGIM DE INALTIME PARTER
SEF PROIECT	ARH. M. ILISIU	<i>M. Ilisiu</i>	Data: 2022	Faza D.T.A.C.
PROIECTANT	ARH. M. ILISIU	<i>M. Ilisiu</i>		Titlu planșa: FATADE
DESENAT	ING. VLAICA D.	<i>V. Vlăica</i>		planșa nr. A05