



RELEVEU ARHIVA
Sc.1:100

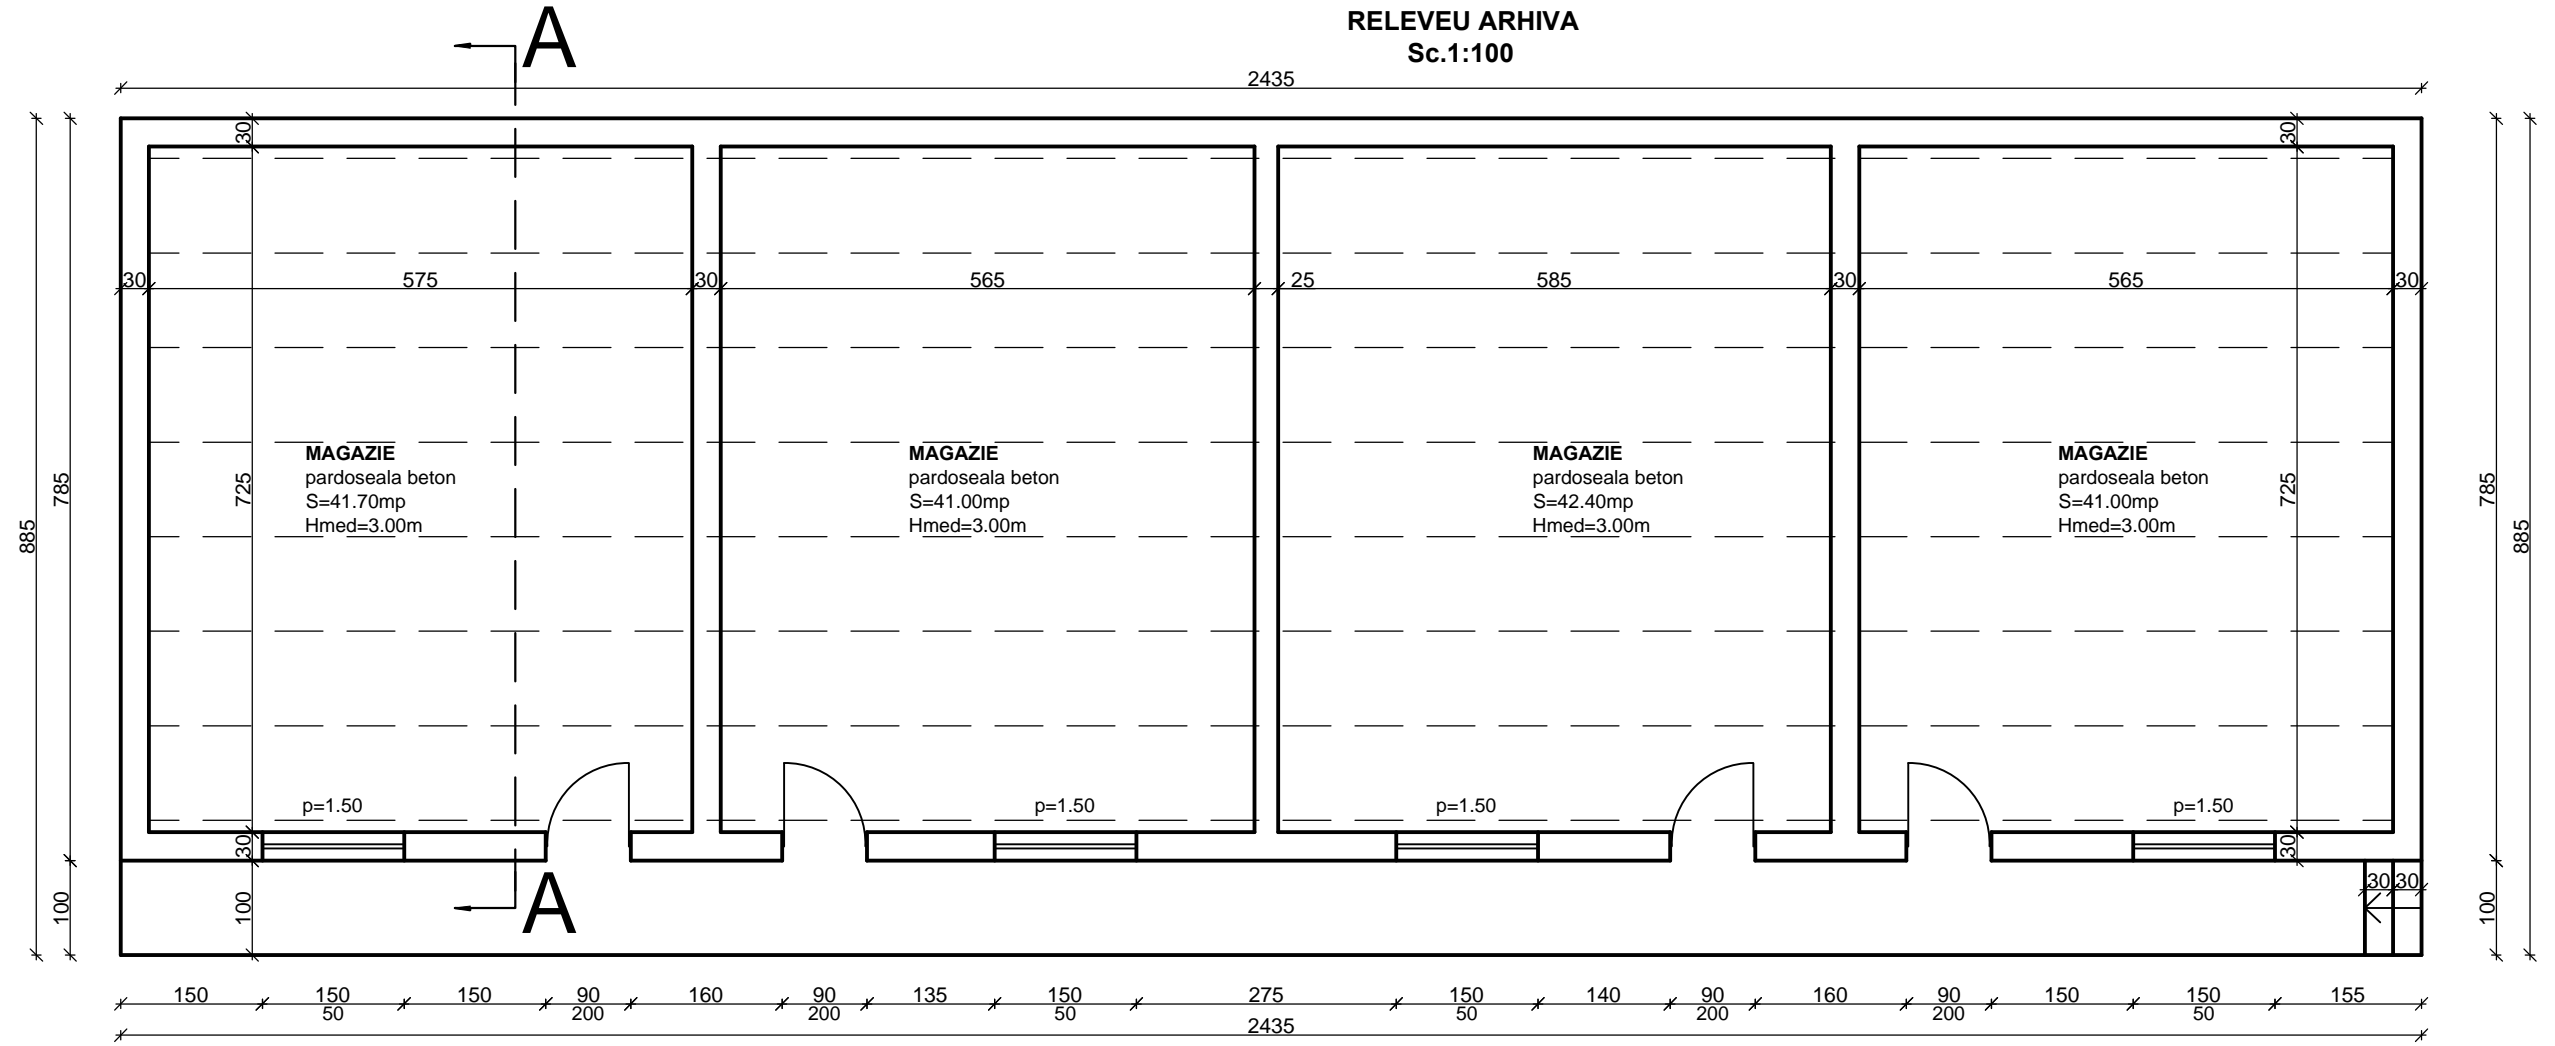

Sectiunea A-A

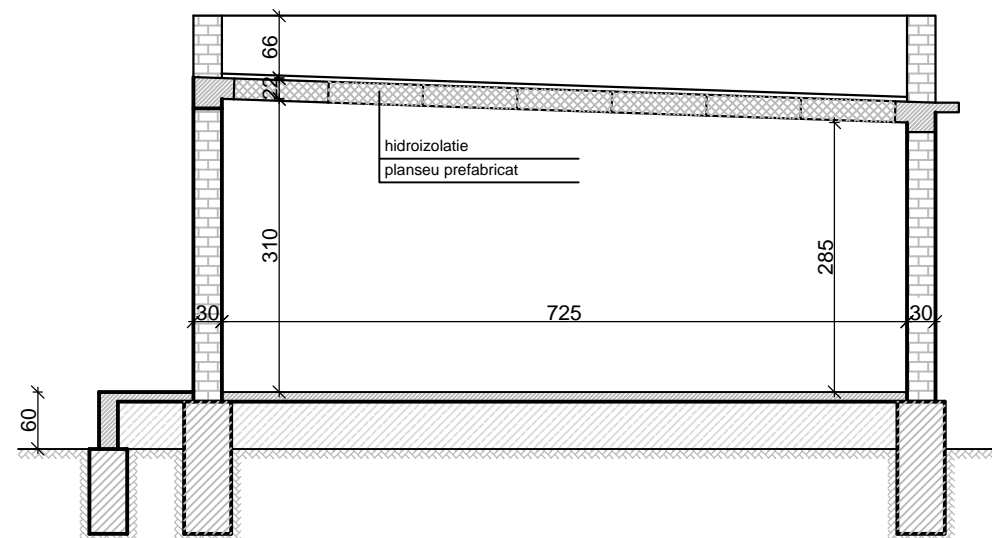

Expert/ Verificator	Nume	Semnătura	Cerinta	Referat/Expertiza nr. / data	
Proiectant	CONSILIUL JUDEȚEAN HUNEDOARA			Beneficiar CONSILIUL JUDEȚEAN HUNEDOARA	Pr nr. 11 / 2015
Specialitatea	Nume	Semnătura	Scara 1:100 1:50	Titlu proiect	Faza
Șef proiect	ing. Rotar Viorel			REPARAȚII CURENTE LA CENTRUL MILITAR JUDEȚEAN HUNEDOARA	S.F.
Proiectat	ing. Groza Daniela		Data	Titlu plansa	Pl. nr.
Desenat	ing. Groza Daniela		04.2015	RELEVEU ARHIVĂ	R1