


PLAN PROPUNERE MANSARDARE
SC. 1:50

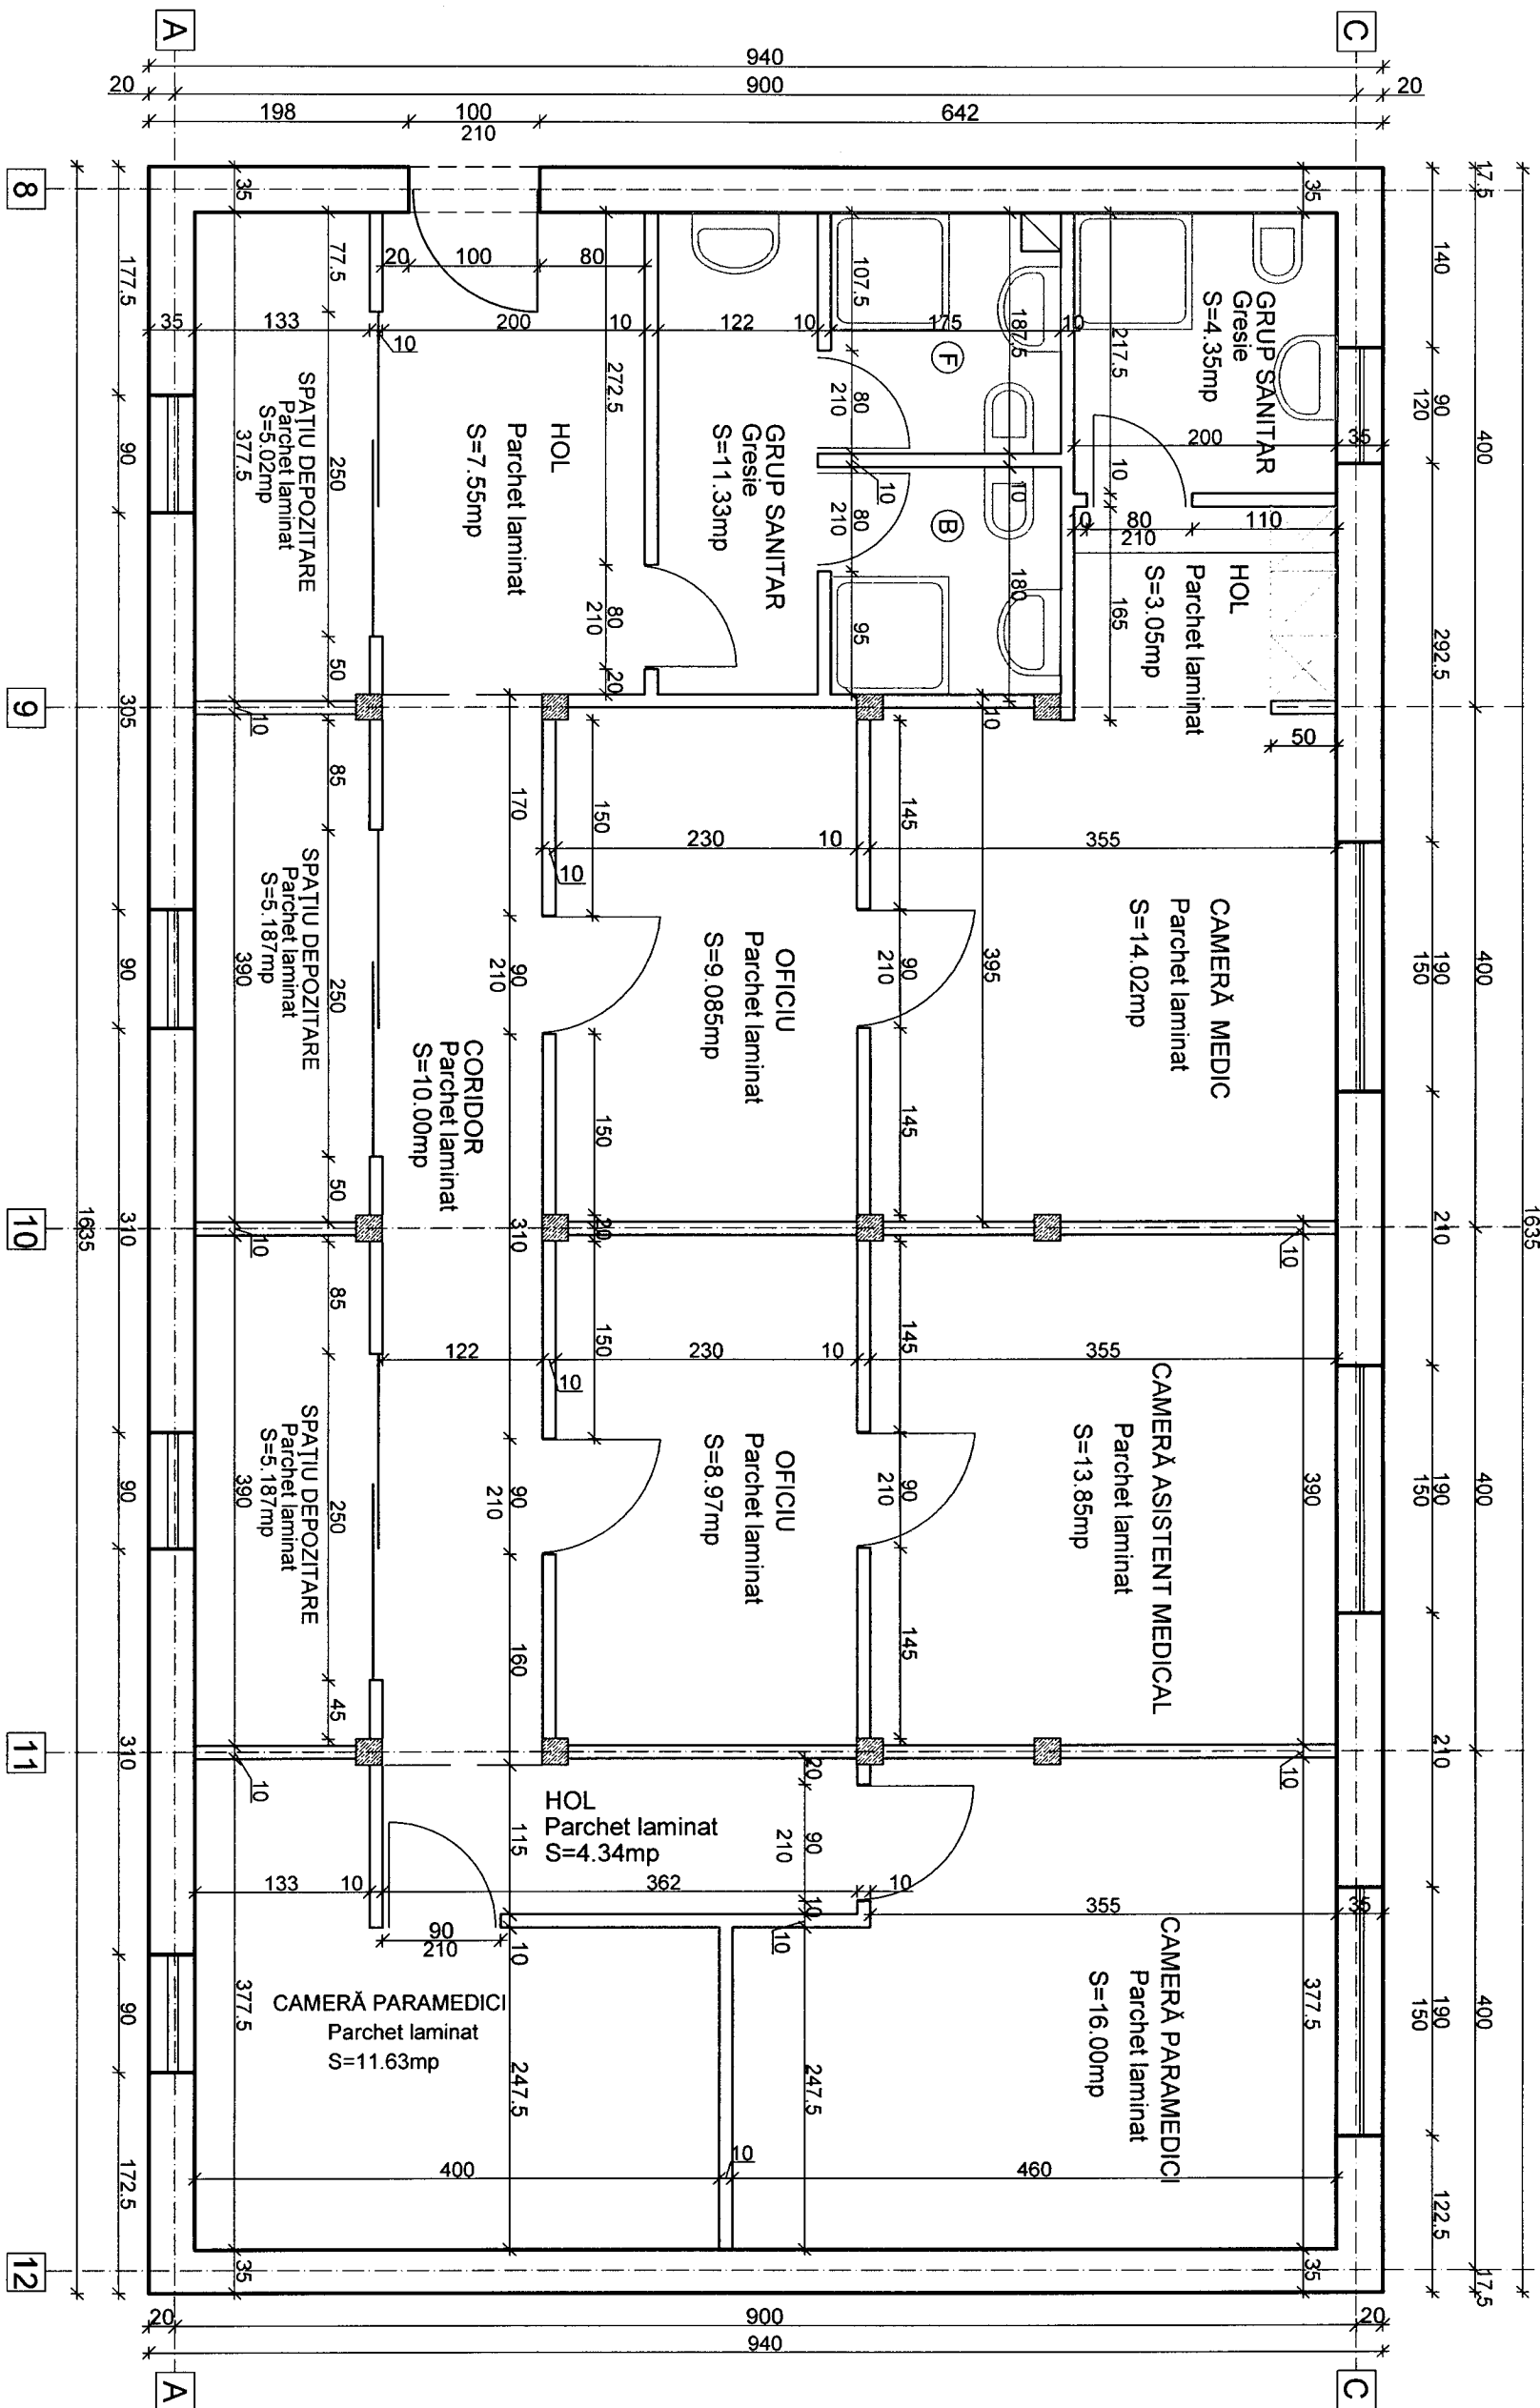

Expert/Verificator	Nume	Semnătura	Cerinta	Referat/Expertiza nr. / data	Pr.nr.
Proiectant	CONSILIUL JUDEȚEAN DEVA				007 / 2015
Specialitatea	Nume	Semnătura	Scara	Titlu proiect	Faza
Aprobat	ing. Rotar Viorel		1:50	Amenajare mansarda pentru spatii operationale Ambulatoriu tip "C" ISU "IANCU DE HUNEDOARA" al jud. Hunedoara	S.F.
Proiectat	ing. Groza Daniela		Data	Titlu planșa	Pl.nr.
Desenat	ing. Groza Daniela		03.2015	PLAN PROPUNERE MANSARDARE	A2