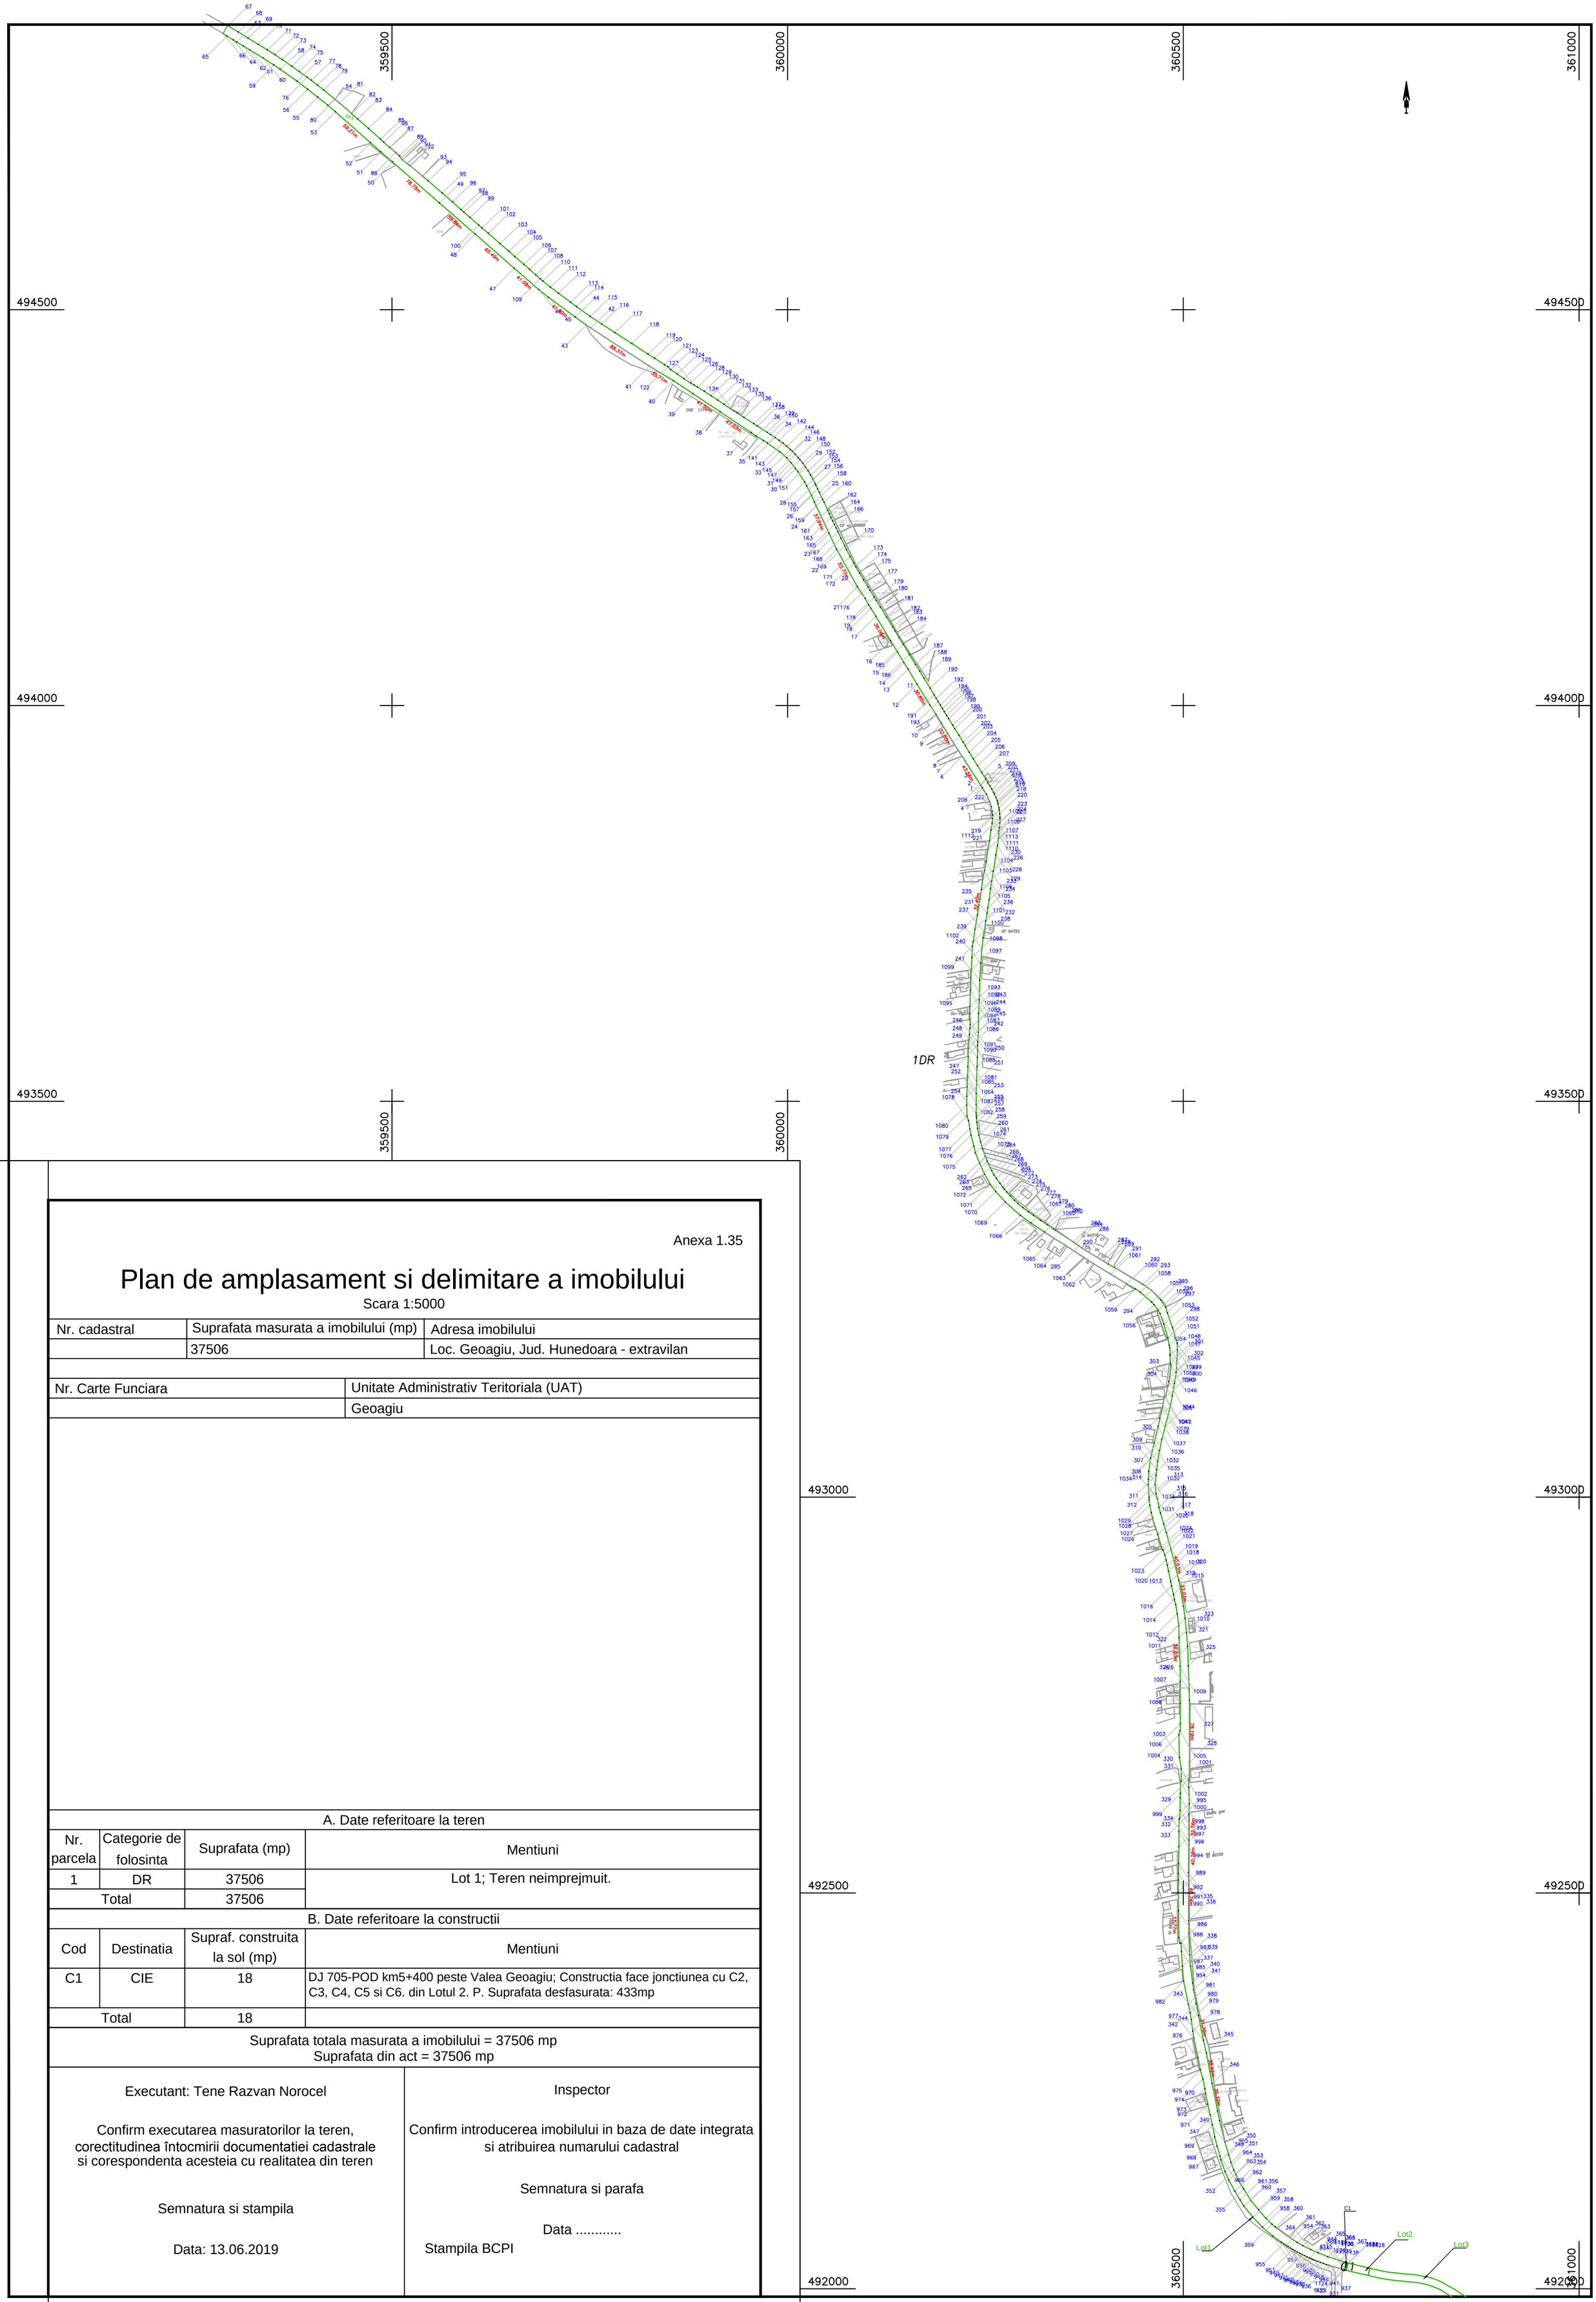

Anexa 1.35

Plan de amplasament si delimitare a imobilului

Scara 1:5000

Nr. cadastral	Suprafata masurata a imobilului (mp)	Adresa imobilului
	37506	Loc. Geoagiu, Jud. Hunedoara - extravilan

Nr. Carte Funciara	Unitate Administrativ Teritoriala (UAT)
	Geoagiu

A. Date referitoare la teren

Nr. parcela	Categorie de folosinta	Suprafata (mp)	Mentiuni
1	DR	37506	Lot 1; Teren neimprejmuit.
Total		37506	

B. Date referitoare la constructii

Cod	Destinatia	Supraf. construita la sol (mp)	Mentiuni
C1	CIE	18	DJ 705-POD km5+400 peste Valea Geoagiu; Constructia face jonctiunea cu C2, C3, C4, C5 si C6. din Lotul 2. P. Suprafata desfasurata: 433mp
Total		18	

Suprafata totala masurata a imobilului = 37506 mp
Suprafata din act = 37506 mp

Executant: Tene Razvan Norocel Confirm executarea masuratorilor la teren, corectitudinea întocmirii documentatiei cadastrale si corespondenta acesteia cu realitatea din teren Semnatura si stampila Data: 13.06.2019	Inspector Confirm introducerea imobilului in baza de date integrata si atribuirea numarului cadastral Semnatura si parafa Data ..... Stampila BCPI